ỦY BAN NHÂN DÂN TỈNH THÁI BÌNH	CỘNG HOÀ XÃ HỘI CHỦ NGHĨA VIỆT NAM Độc lập - Tự do - Hạnh phúc
Số: 2681/QĐ-UBND	*Thái Bình, ngày 25 tháng 9 năm 2019*

QUYẾT ĐỊNH

Phê duyệt Quy hoạch phân khu tỷ lệ 1/2.000 mở rộng Cụm công nghiệp Hưng Nhân, huyện Hưng Hà, tỉnh Thái Bình.

Căn cứ Luật Tổ chức chính quyền địa phương ngày 19/6/2015;

Căn cứ Luật Xây dựng số 50/2014/QH13;

Căn cứ Văn bản hợp nhất số 48/VBHN-VPQH ngày 10/12/2018 của văn phòng Quốc hội về việc hợp nhất Luật Xây dựng;

Căn cứ Nghị định số 44/2015/NĐ-CP ngày 06/5/2015 của Chính phủ quy định chi tiết một số nội dung về quy hoạch xây dựng;

Căn cứ Thông tư số 12/2016/TT-BXD ngày 29/6/2016 của Bộ Xây dựng quy định về hồ sơ của nhiệm vụ và đồ án quy hoạch xây dựng vùng, quy hoạch đô thị và quy hoạch xây dựng khu chức năng đặc thù;

Căn cứ Quyết định số 07/2016/QĐ-UBND ngày 21/7/2016 của Ủy ban nhân dân tỉnh ban hành Quy định Phân cấp quản lý Hoạt động đầu tư xây dựng trên địa bàn tỉnh Thái Bình;

Căn cứ Quyết định số 2896/QĐ-UBND ngày 23/11/2007 của Ủy ban nhân dân tỉnh Phê duyệt quy hoạch chi tiết tỷ lệ 1/1000 Cụm công nghiệp Hưng Nhân, huyện Hưng Hà, tỉnh Thái Bình;

Căn cứ Quyết định số 3403/QĐ-UBND ngày 31/12/2015 của Ủy ban nhân dân tỉnh về việc thành lập Cụm công nghiệp Hưng Nhân, huyện Hưng Hà, tỉnh Thái Bình;

Căn cứ Quyết định số 3946/QĐ-UBND ngày 26/12/2016 của Ủy ban nhân dân tỉnh Phê duyệt điều chỉnh Đề án Quy hoạch phát triển các khu, cụm công nghiệp trên địa bàn tỉnh đến năm 2020;

Căn cứ Quyết định số 2158/QĐ-UBND ngày 05/8/2019 của Ủy ban nhân dân tỉnh về việc mở rộng cụm công nghiệp Hưng Nhân, huyện Hưng Hà, tỉnh Thái Bình;

Theo đề nghị của Công ty Cổ phần Đầu tư QH LAND tại Tờ trình số 10/TTr-CTy ngày 08/8/2019 (kèm theo báo cáo số 12/BC-UBND ngày 08/8/2019 của Ủy ban nhân dân Thị trấn Hưng Nhân, Báo cáo số 16/BC-UBND ngày 08/8/2019 của Ủy ban nhân dân xã Tân Hòa tổng hợp về việc công khai và tiếp thu ý kiến về việc điều chỉnh Quy hoạch phân khu tỷ lệ 1/2000 Cụm công nghiệp Hưng Nhân, huyện Hưng Hà); ý kiến thẩm định của Sở Xây dựng tại Báo cáo số 294/BC-SXD ngày 10/9/2019,

QUYẾT ĐỊNH

Điều 1: Phê duyệt Quy hoạch phân khu tỷ lệ 1/2.000 Mở rộng Cụm công nghiệp Hưng Nhân, huyện Hưng Hà, tỉnh Thái Bình với những nội dung chủ yếu sau:

I. Tên đồ án: Quy hoạch phân khu tỷ lệ 1/2.000 Mở rộng Cụm công nghiệp Hưng Nhân, huyện Hưng Hà, tỉnh Thái Bình.

Scanned with CamScanner

II. Tính chất cụm công nghiệp:

Theo Quyết định số 2158/QĐ-UBND ngày 05/8/2019, Cụm công nghiệp Hưng Nhân gồm các ngành nghề: Chế biến lương thực, thực phẩm, đồ uống; dệt may; cơ khí, điện, điện tử; chế biến lâm sản, đồ gỗ; vật liệu xây dựng; sản xuất đồ gia dụng; sản xuất bao bì, nhãn mác; sản xuất các sản phẩm dược, mỹ phẩm; trang thiết bị, dụng cụ y tế; công nghiệp hỗ trợ; dịch vụ công nghiệp.

III. Vị trí, ranh giới và quy mô diện tích lập quy hoạch:

1. Vị trí, ranh giới lập quy hoạch:

Cụm công nghiệp Hưng Nhân được quy hoạch mở rộng trên địa giới hành chính của thị trấn Hưng Nhân và xã Tân Hòa, huyện Hưng Hà, tỉnh Thái Bình; Vị trí cụ thể:

- Phía Đông giáp đất nông nghiệp xã Tân Hòa;
- Phía Tây giáp sông Sa Lung;
- Phía Nam giáp thôn Đầu, đất nông nghiệp thị trấn Hưng Nhân và đất nông nghiệp xã Tân Hòa;
- Phía Bắc giáp đất nghĩa trang, đất nông nghiệp thị trấn Hưng Nhân và đất nông nghiệp xã Tân Hòa.

2. Quy mô diện tích lập quy hoạch:

Tổng diện tích lập quy hoạch là: 688.042,0 m^2; trong đó:

- Diện tích quy hoạch hiện có: 247.780,7 m^2;
- Diện tích quy hoạch mở rộng: 440.261,3 m^2.

IV. Nội dung quy hoạch chi tiết:

1. Quy hoạch sử dụng đất:

Bảng tổng hợp quy hoạch sử dụng đất:

STT	Hạng mục	Diện tích (m^2)	Tỷ lệ (%)
I	**Phần cụm công nghiệp hiện có**	**247.780,7**	**100**
1	Đất công nghiệp hiện có	193.346,6	78,03
2	Đất giao thông	31.286,3	12,63
3	Đất cây xanh	23.147,8	9,34
II	**Phần cụm công nghiệp mở rộng**	**440.261,3**	**100**
1	Đất công nghiệp quy hoạch	363.067,0	82,47
2	Đất dịch vụ công nghiệp	4.527,0	1,03
2.1	Dịch vụ công nghiệp 1	2.975,0	
2.2	Dịch vụ công nghiệp 2	1.552,0	
3	Đất giao thông	20.589,3	4,67
4	Đất cây xanh	44.517,7	10,11
5	Khu xử lý nước thải	7.560,3	1,72
Tổng diện tích đất cụm công nghiệp		**688.042,0**	

Scanned with CamScanner

3. Quy hoạch hệ thống hạ tầng kỹ thuật:

a. Quy hoạch hệ thống giao thông.

- Các tuyến giao thông hiện có đi qua khu vực lập quy hoạch:

+ Tuyến đường Quốc lộ 39 (Mặt cắt 1-1): Chạy giữa cụm công nghiệp theo hướng Bắc - Nam, đoạn qua khu vực quy hoạch có bề rộng 42,0m, lòng đường 12,0m, hành lang an toàn và vỉa hè mỗi bên 15,0m (15,0+12,0+15,0).

- Các tuyến đường giao thông trong khu vực lập quy hoạch:

+ Tuyến đường Quy hoạch số 1 (mặt cắt 2-2): Chạy giữa khu đất mở rộng cụm công nghiệp theo hướng Đông - Tây, kết nối cụm công nghiệp với đường Quốc Lộ 39; có bề rộng 12,5m, lòng đường 10,5m, vỉa hè phía mỗi bên 1m (1,0+10,5+1,0).

+ Tuyến đường Quy hoạch số 2 (mặt cắt 3-3): Chạy giữa đất cụm công nghiệp hiện có theo hướng Đông - Tây, kết nối cụm công nghiệp với đường Quốc lộ 39; có bề rộng 16,5m, lòng đường 10,5m, vỉa hè phía mỗi bên 3m (3,0+10,5+3,0).

+ Tuyến đường Quy hoạch số 3 (mặt cắt 4-4): Chạy phía Bắc đất cụm công nghiệp hiện có theo hướng Đông - Tây; có bề rộng 10,5m, lòng đường 5,5m, vỉa hè mỗi bên 2,5m; (2,5+5,5+2,5).

+ Tuyến đường Quy hoạch số 4 (mặt cắt 4-4): Chạy phía Nam đất cụm công nghiệp hiện có theo hướng Đông - Tây; có bề rộng 10,5m, lòng đường 5,5m, vỉa hè mỗi bên 2,5m; (2,5+5,5+2,5).

+ Tuyến đường Quy hoạch số 5 (mặt cắt 4-4) chạy phía Tây đất cụm công nghiệp hiện có, theo hướng Bắc - Nam; có bề rộng 10,5m, lòng đường 5,5m, vỉa hè mỗi bên 2,5m (2,5+5,5+2,5);

+ Tuyến đường Quy hoạch số 6 (mặt cắt 5-5) chạy phía Tây đất cụm công nghiệp mở rộng, theo hướng Bắc - Nam; có bề rộng 13,0m, lòng đường 7,0m, vỉa hè mỗi bên 3,0m (3,0+7,0+3,0);

+ Tuyến đường gom phía Đông tuyến Quốc lộ 39; có bề rộng 11,5m, lòng đường 10,5m, vỉa hè phía đất công nghiệp 1,0m, phía lưu không Quốc lộ 39 không bố trí vỉa hè; (0,0+10,5+1,0).

+ Tuyến đường gom phía Tây tuyến Quốc lộ 39; có bề rộng 10,5m, lòng đường 7,5m, vỉa hè phía đất công nghiệp 3m, phía lưu không Quốc lộ 39 không bố trí vỉa hè (3,0+7,5+0,0).

b. Quy hoạch chuẩn bị kỹ thuật.

- Quy hoạch san nền theo hướng từ Bắc xuống Nam.
- Cao độ khu ruộng lúa trung bình +0,90m;
- Cao độ đường Quốc lộ 39 trung bình +2,40m;
- Cao độ san nền toàn cụm công nghiệp là +2,20m;
- Chiều cao san nền trung bình là +1,30m.

c. Quy hoạch cấp nước:

- Nguồn nước: Nguồn nước cấp cho cụm công nghiệp Hưng Nhân mở rộng lấy từ đường ống truyền dẫn của nhà máy nước thị trấn Hưng Nhân đặt tại khu vực chân cầu Lê.

Scanned with CamScanner

- Hệ thống đường ống:

+ Mạng lưới đường ống cấp nước cho toàn bộ khu vực quy hoạch dạng mạng vòng kết hợp nhánh với các tuyến ống phân phối có kích thước từ D110-D160 được đấu nối tạo thành mạng vòng khép kín đảm bảo cung cấp nước an toàn và ổn định cho cụm công nghiệp. Các đường ống nhánh cụt có kích thước D75.

+ Các công trình thấp tầng được cấp nước trực tiếp từ các tuyến ống dịch vụ và phân phối. Các công trình cao tầng áp lực nước không đáp ứng yêu cầu sẽ được cấp nước gián tiếp thông qua trạm bơm bể chứa.

- Cấp nước cứu hỏa:

+ Các họng cứu hỏa được đấu nối với các tuyến ống phân phối chính có đường kính D≥100; khoảng cách giữa các họng cứu hỏa khoảng 150m.

+ Trong các công trình, tùy theo tính chất và quy mô từng công trình cần có các giải pháp chữa cháy riêng theo quy chuẩn, tiêu chuẩn hiện hành.

d. Quy hoạch thoát nước.

Nước mưa và nước thải sản xuất tại cụm công nghiệp được thoát bằng hai hệ thống riêng biệt.

- Hệ thống thoát nước mưa.

+ Nước mưa được thu bằng các ga thu trực tiếp theo các cống ngang đường hoặc rãnh dẫn chảy về các cống chính nằm dưới lòng đường hoặc cống tròn dưới dải cây xanh qua hệ thống hố ga thu thăm rồi xả ra sông Sa Lung.

+ Hệ thống thoát nước mưa là hệ thống các cống tròn bê tông cốt thép D600, D800 được đặt dưới vỉa hè các tuyến đường.

- Hệ thống thoát nước thải công nghiệp:

+ Nước thải công nghiệp trong các nhà máy xí nghiệp được thu gom bằng hệ thống riêng D300, D400 về khu xử lý nước thải cục bộ trong từng Nhà máy, xí nghiệp, sau đó được thu gom theo hệ thống riêng đưa về khu xử lý nước thải tập trung của Cụm công nghiệp, xử lý đạt yêu cầu trước khi xả ra môi trường.

e. Quy hoạch cấp điện.

- Nguồn điện: Nguồn điện cấp cho toàn bộ Cụm công nghiệp được lấy từ tuyến đường dây 35KV chạy phía Tây khu vực quy hoạch.

- Hệ thống cấp điện:

+ Đường điện 35KV chạy theo các tuyến đường quy hoạch, cấp điện cho các nhà máy, xí nghiệp trong cụm công nghiệp; được thiết kế đi nổi, đặt trên cột đỡ bằng bê tông ly tâm cao 16m. Các nhà máy, xí nghiệp lấy điện từ lưới 35KV về trạm biến áp riêng của từng nhà máy.

+ Xây dựng một trạm biến áp 35/0,4KV cấp điện cho hệ thống chiếu sáng trong cụm; khu đất dịch vụ công nghiệp và khu xử lý nước thải tập trung. Từ Trạm biến áp xây dựng các đường dây chôn ngầm bằng cáp hạ thế 0,4KV chạy trong vỉa hè các tuyến đường đến các tủ điện nổi, cung cấp điện cho toàn bộ khu vực quy hoạch.

- Điện chiếu sáng: Từ các tủ điện nổi, xây dựng các đường dây chôn ngầm, cấp điện cho các cột điện chiếu sáng.

Scanned with CamScanner

g. Rác thải và vệ sinh môi trường.

- Rác thải công nghiệp được thu gom và phân loại tại từng nhà máy và xử lý đúng quy định của Nhà nước

- Rác thải sinh hoạt được thu gom hàng ngày, sau đó đưa về khu xử lý rác thải tập trung của thị trấn Hưng Nhân và xã Tân Hòa.

Điều 2. Công ty Cổ phần Đầu tư QH LAND và đơn vị tư vấn lập quy hoạch có trách nhiệm hoàn chỉnh hồ sơ, bản vẽ theo nội dung được phê duyệt có xác nhận của Sở Xây dựng để làm cơ sở quản lý xây dựng theo quy hoạch, lưu trữ hồ sơ; phối hợp với Ủy ban nhân dân huyện Hưng Hà, Ủy ban nhân dân thị trấn Hưng Nhân, Ủy ban nhân dân xã Tân Hòa thực hiện công bố công khai quy hoạch để nhân dân biết, thực hiện.

Điều 3. Quyết định có hiệu lực kể từ ngày ký.

Chánh Văn phòng Đoàn Đại biểu Quốc hội, Hội đồng nhân dân và Ủy ban nhân dân tỉnh; các Giám đốc Sở: Xây dựng, Tài nguyên và Môi trường, Kế hoạch và Đầu tư, Tài chính, Công Thương; Chủ tịch Ủy ban nhân dân huyện Hưng Hà, Chủ tịch Ủy ban nhân dân thị trấn Hưng Nhân, Chủ tịch Ủy ban nhân dân xã Tân Hòa, huyện Hưng Hà; Giám đốc Công ty Cổ phần Đầu tư QH LAND; Thủ trưởng các ngành, cơ quan, đơn vị liên quan chịu trách nhiệm thi hành Quyết định này./.

Nơi nhận:
- Như Điều 3;
- CT, các PCT UBND tỉnh;
- Lãnh đạo Văn phòng;
- Trung tâm Hành chính công;
- Lưu: VT, KTĐT, KTXD.

TM. UỶ BAN NHÂN DÂN TỈNH
CHỦ TỊCH

Scanned with CamScanner

QUY HOẠCH PHÂN KHU TỶ LỆ 1/2000 MỞ RỘNG CỤM CÔNG NGHIỆP HƯNG NHÂN - HUYỆN HƯNG HÀ - TỈNH THÁI BÌNH

BẢN ĐỒ SƠ ĐỒ VỊ TRÍ MỐI LIÊN HỆ VÙNG VÀ LIÊN HỆ HẠ TẦNG KỸ THUẬT

ĐỊA ĐIỂM : THỊ TRẤN HƯNG NHÂN, XÃ TÂN HÒA, HUYỆN HƯNG HÀ

0 1000 5000
1ĐV = 1000M

VỊ TRÍ QH CỤM CN HƯNG NHÂN PHẦN MỞ RỘNG

CỤM CN HƯNG NHÂN PHẦN HIỆN CÓ

XÃ TÂN LÊ

XÃ CANH TÂN

XÃ TÂN HÒA

XÃ TIẾN ĐỨC

THỊ TRẤN HƯNG NHÂN

THÔN TRÚC

TÂY XUYÊN

KIỀU THẠCH

THÔN CHÂU

THÔN VĂN

THÔN NÁI

THÔN ĐẦU

THÔN BUỘM

THÔN AN TẢO

THÔN ĐẶNG XÁ

THÔN MỄ

ẤN XÁ

CCN TIÊN PHONG

THÔN CHIÊM XÃ LIÊN HIỆP

KHU BẾN CẢNG

DU LỊCH SINH THÁI NÔNG NGHIỆP VÙNG CHUYÊN MÀU 76HA

KHU DI TÍCH LÝ TRẦN

SÔNG LUỘC

SÔNG HỒNG

TỈNH HÀ NAM

ĐI HƯNG YÊN

ĐI CANH TÂN

ĐI TÂN LÊ

ĐI HÀ NAM

ĐI HẢI PHÒNG

CẦU THÁI HÀ

ĐƯỜNG CAO TỐC THÁI BÌNH- HÀ NAM

QL39

DH85B

DH81

QH1 QH2 QH3 QH4 QH5

LH

DDV

DBS

DCM

ĐẤT THƯƠNG MẠI

ĐẤT HỖN HỢP

ĐẤT CÔNG VIÊN CÂY XANH

ĐẤT CÔNG NGHIỆP

ĐẤT TRƯỜNG HỌC

ĐẤT TRUNG TÂM THỂ THAO

ĐẤT CÔNG TRÌNH TÔN GIÁO

ĐẤT NGHĨA TRANG

ĐẤT HẠ TẦNG KỸ THUẬT

ĐẤT NÔNG NGHIỆP

ĐẤT NÔNG NGHIỆP SINH THÁI

SÔNG HỒ MẶT NƯỚC

RANH GIỚI LẬP QUY HOẠCH

GHI CHÚ

- TRUNG TÂM THỂ THAO
- TRUNG TÂM HÀNH CHÍNH
- TRUNG TÂM THƯƠNG MẠI
- TRUNG TÂM VĂN HOÁ
- TRUNG TÂM GIÁO DỤC
- TRUNG TÂM Y TẾ
- TRUNG TÂM CÔNG NGHIỆP
- TRUNG TÂM HỖN HỢP
- TRUNG TÂM NGHỈ DƯỠNG
- ĐẦU MỐI GIAO THÔNG
- BẾN CẢNG
- NGHĨA TRANG
- BÃI RÁC
- CÔNG TRÌNH TÔN GIÁO
- TRẠM BIẾN THẾ
- TRẠM BƠM
- NHÀ MÁY NƯỚC

GHI CHÚ

- ĐẤT CÔNG CỘNG
- TRUNG TÂM VĂN HOÁ
- ĐẤT THƯƠNG MẠI DỊCH VỤ
- ĐẤT TRƯỜNG HỌC
- ĐẤT TRUNG TÂM THỂ THAO
- ĐẤT CÔNG VIÊN CÂY XANH
- SÔNG HỒ MẶT NƯỚC
- ĐẤT CÔNG NGHIỆP
- ĐẤT TIỂU THỦ CÔNG NGHIỆP
- ĐẤT DÂN CƯ QUY HOẠCH
- ĐẤT DÂN CƯ HIỆN TRẠNG
- CÔNG TRÌNH TÔN GIÁO
- NGHĨA TRANG NGHĨA ĐỊA
- ĐẤT HẠ TẦNG KỸ THUẬT
- ĐẤT CÔNG TRÌNH Y TẾ
- ĐẤT CÔNG TRÌNH GIÁO DỤC
- ĐẤT NÔNG NGHIỆP
- ĐẤT NÔNG NGHIỆP SINH THÁI
- RANH GIỚI LẬP QUY HOẠCH

CƠ QUAN PHÊ DUYỆT

ỦY BAN NHÂN DÂN TỈNH THÁI BÌNH

BAN HÀNH THEO QUYẾT ĐỊNH SỐ 2681/QĐ-UBND NGÀY 25 THÁNG 9 NĂM 2019.

CƠ QUAN THẨM ĐỊNH

SỞ XÂY DỰNG THÁI BÌNH

THEO VĂN BẢN BÁO CÁO THẨM ĐỊNH SỐ 294/BC-SXD NGÀY 10 THÁNG 9 NĂM 2019.

SỞ XÂY DỰNG THÁI BÌNH
THẨM ĐỊNH
Theo Văn bản số / /
ngày / /20
Ký tên

ỦY BAN NHÂN DÂN HUYỆN HƯNG HÀ

NGÀY .... THÁNG .... NĂM 2019

PHÓ CHỦ TỊCH UBND HUYỆN
Vũ Văn Hạnh

TRUNG TÂM PHÁT TRIỂN CỤM CÔNG NGHIỆP HUYỆN HƯNG HÀ

NGÀY .... THÁNG .... NĂM 2019

GIÁM ĐỐC
Nguyễn Bá Phơn

ỦY BAN NHÂN DÂN THỊ TRẤN HƯNG NHÂN

NGÀY .... THÁNG .... NĂM 2019

KT.CHỦ TỊCH
PHÓ CHỦ TỊCH
Đặng Quang Tới

ỦY BAN NHÂN DÂN XÃ TÂN HÒA

NGÀY .... THÁNG .... NĂM 2019

CHỦ TỊCH
Đoàn Minh Lâm

CÔNG TY CP ĐẦU TƯ QH LAND

NGÀY .... THÁNG .... NĂM 2019

GIÁM ĐỐC
Phạm Việt Cường

CÔNG TRÌNH

QH PHÂN KHU TỶ LỆ 1/2.000 MỞ RỘNG CỤM CÔNG NGHIỆP HƯNG NHÂN - HUYỆN HƯNG HÀ - TỈNH THÁI BÌNH

TÊN BẢN VẼ:

BẢN ĐỒ SƠ ĐỒ VỊ TRÍ MỐI LIÊN HỆ VÙNG VÀ LIÊN HỆ HẠ TẦNG KỸ THUẬT

QH-01	GIẤY: 01: A0	TỶ LỆ: V	NGÀY:.....2019
THỂ HIỆN	KTS. NGUYỄN HẢI SƠN		
THIẾT KẾ			
CHỦ NHIỆM	KTS. NGUYỄN NGỌC DUẨN		
QLKT			

ĐƠN VỊ TƯ VẤN

CÔNG TY TNHH TƯ VẤN KIẾN TRÚC VÀ ĐẦU TƯ XÂY DỰNG THÁI BÌNH

NGÀY .... THÁNG .... NĂM 2019


GIÁM ĐỐC
Nguyễn Ngọc Duẩn

CÔNG TY TNHH TƯ VẤN KIẾN TRÚC VÀ ĐẦU TƯ XÂY DỰNG THÁI BÌNH
ĐỊA CHỈ: SỐ 384 ĐƯỜNG LÊ THÁI TỔ - PHƯỜNG LÊ HỒNG PHONG - THÀNH PHỐ THÁI BÌNH - TỈNH THÁI BÌNH
ĐIỆN THOẠI: 0904.997.239 - EMAIL: KIENTRUCDOTHI@GMAIL.COM

QUY HOẠCH PHÂN KHU TỶ LỆ 1/2000 MỞ RỘNG CỤM CÔNG NGHIỆP HƯNG NHÂN - HUYỆN HƯNG HÀ - TỈNH THÁI BÌNH

BẢN ĐỒ ĐÁNH GIÁ HIỆN TRẠNG TỔNG HỢP

ĐỊA ĐIỂM : THỊ TRẤN HƯNG NHÂN, XÃ TÂN HÒA - HUYỆN HƯNG HÀ

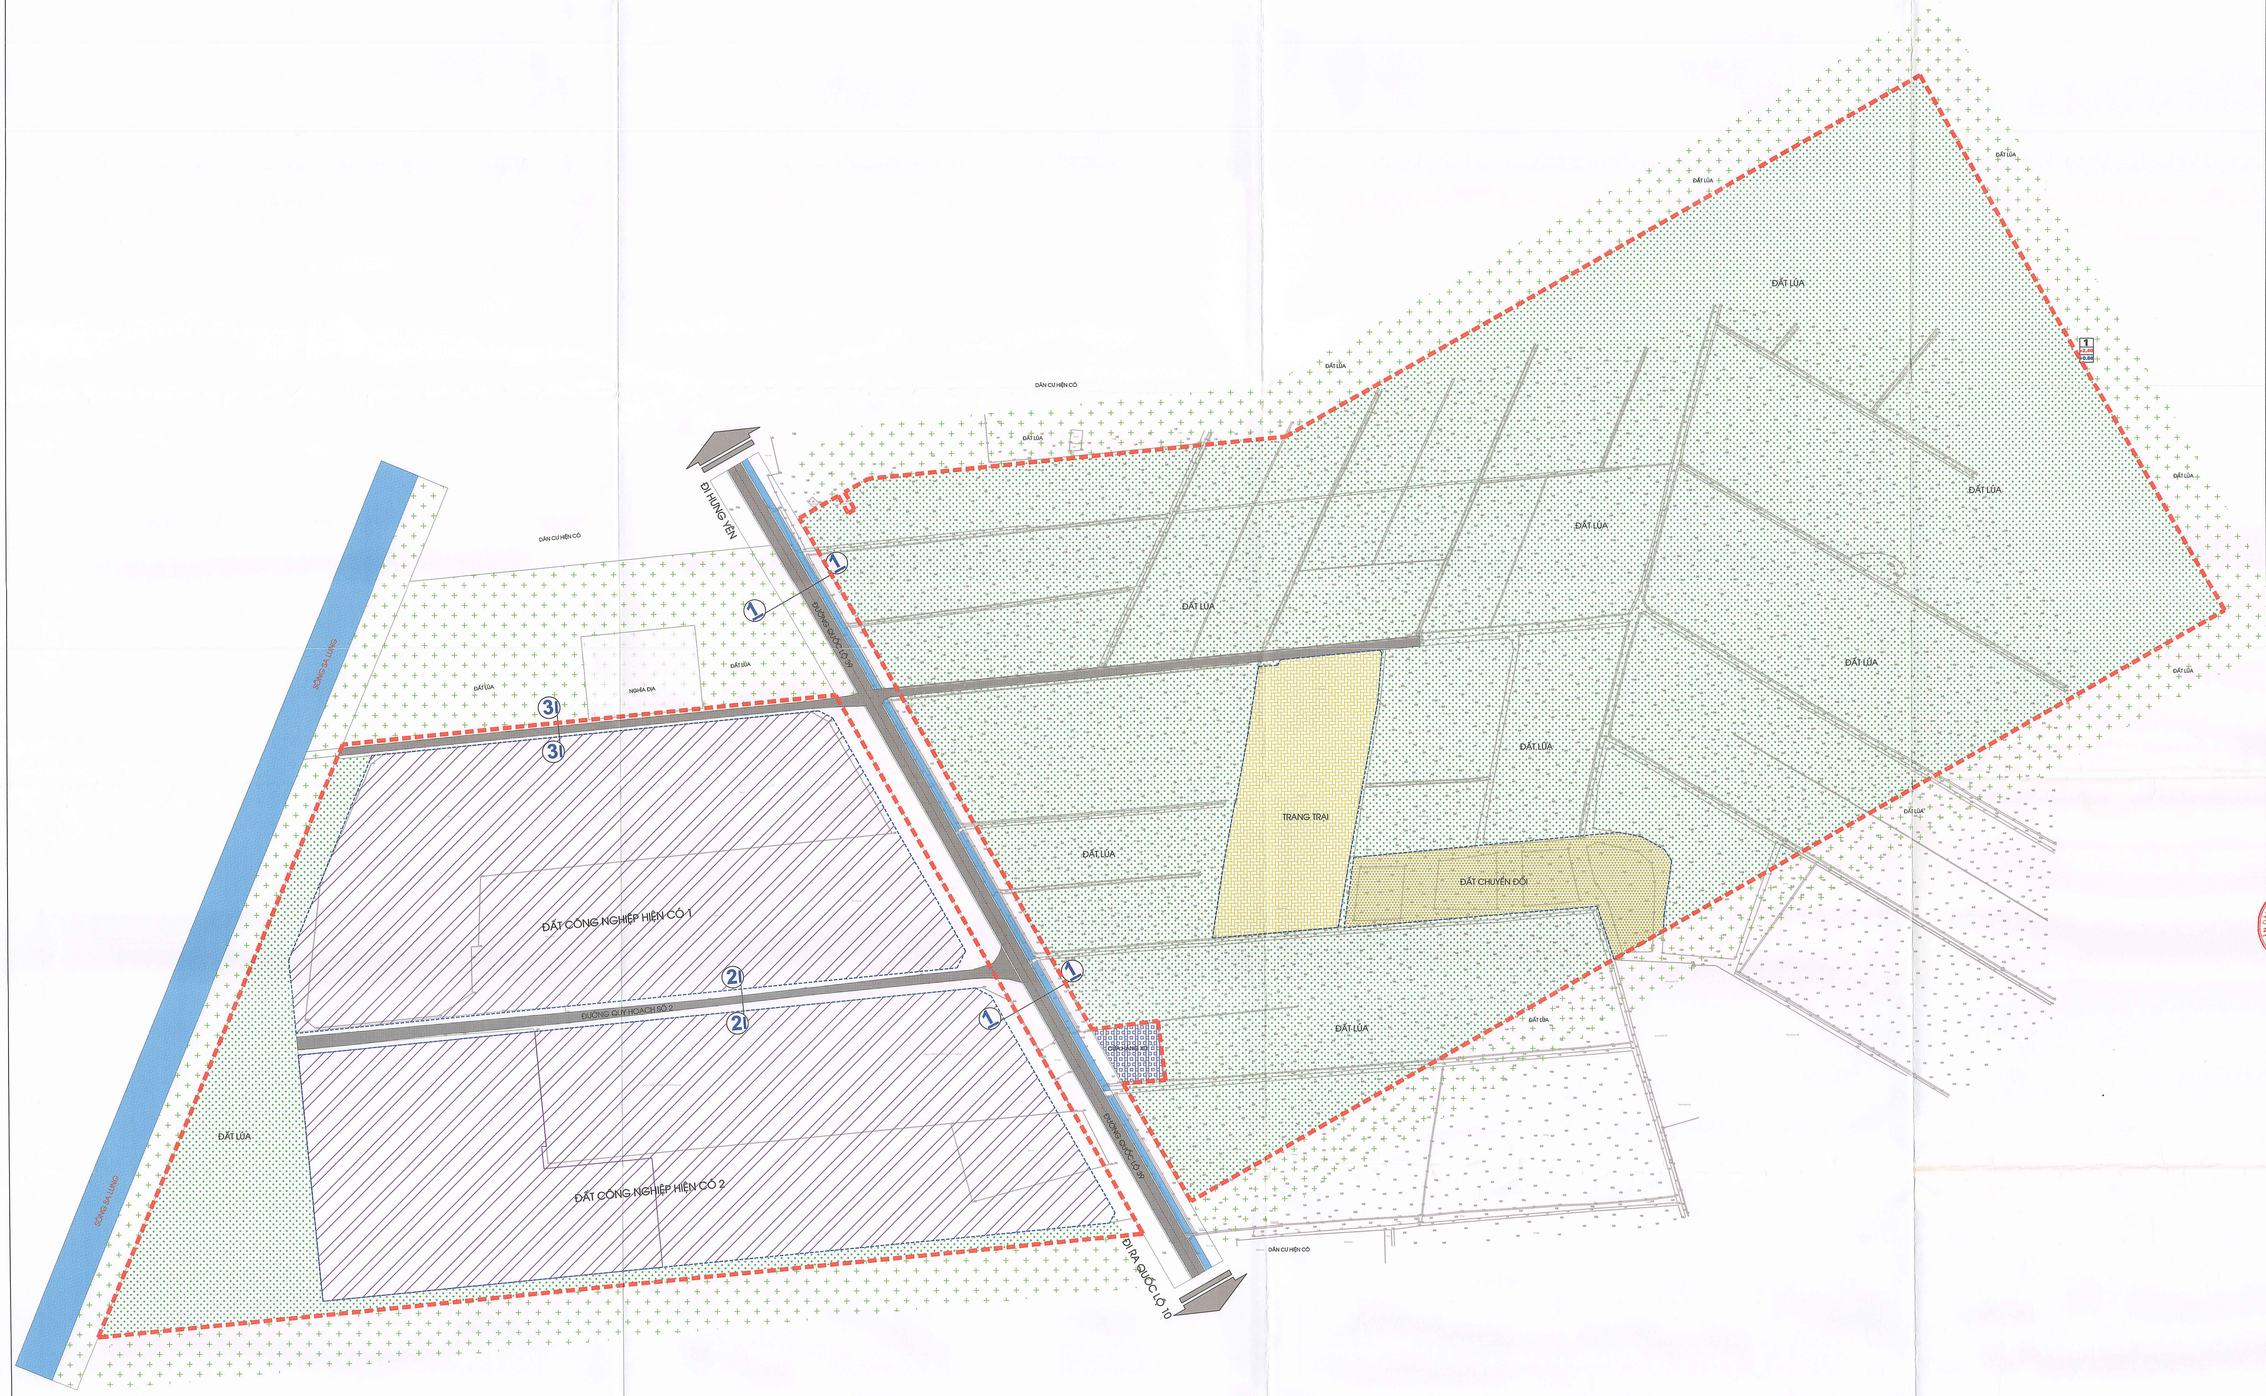

KÝ HIỆU

- ĐẤT CÔNG NGHIỆP HIỆN CÓ
- ĐẤT CỬA HÀNG XĂNG DẦU
- ĐẤT TRANG TRẠI
- ĐẤT CHUYỂN ĐỔI
- HÀNH LANG GIAO THÔNG
- ĐẤT LÚA
- SÔNG NGÒI, MẶT NƯỚC
- ĐƯỜNG GIAO THÔNG
- CẦU QUA SÔNG
- RANH GIỚI LÔ ĐẤT
- RANH GIỚI LẬP QUY HOẠCH

CƠ QUAN PHÊ DUYỆT
ỦY BAN NHÂN DÂN TỈNH THÁI BÌNH
BAN HÀNH THEO QUYẾT ĐỊNH SỐ 2681/QĐ-UBND NGÀY 25 THÁNG 9 NĂM 2019.

CƠ QUAN THẨM ĐỊNH
SỞ XÂY DỰNG THÁI BÌNH
THEO VĂN BẢN BÁO CÁO THẨM ĐỊNH SỐ 2548/SC-SXD NGÀY 30 THÁNG 9 NĂM 2019.
THẨM ĐỊNH
Theo Văn bản số 1
ngày 1 /10
Ký tên

ỦY BAN NHÂN DÂN HUYỆN HƯNG HÀ
NGÀY ... THÁNG ... NĂM 2019
KT. CHỦ TỊCH
PHÓ CHỦ TỊCH
Vũ Văn Kanh

TRUNG TÂM PHÁT TRIỂN CỤM CÔNG NGHIỆP HUYỆN HƯNG HÀ
NGÀY ... THÁNG ... NĂM 2019
GIÁM ĐỐC
Nguyễn Bá Phong

ỦY BAN NHÂN DÂN THỊ TRẤN HƯNG NHÂN
NGÀY ... THÁNG ... NĂM 2019
KT. CHỦ TỊCH
PHÓ CHỦ TỊCH
Dặng Quang Tới

ỦY BAN NHÂN DÂN XÃ TÂN HÒA
NGÀY ... THÁNG ... NĂM 2019
CHỦ TỊCH
Đoàn Minh Sâm

CÔNG TY CP ĐẦU TƯ QH LAND
NGÀY ... THÁNG ... NĂM 2019
GIÁM ĐỐC
Phạm Việt Cường

CÔNG TRÌNH
QH PHÂN KHU TỶ LỆ 1/2.000 MỞ RỘNG CỤM CÔNG NGHIỆP HƯNG NHÂN - HUYỆN HƯNG HÀ - TỈNH THÁI BÌNH

TÊN BẢN VẼ:
BẢN ĐỒ ĐÁNH GIÁ HIỆN TRẠNG TỔNG HỢP


QH-02	GHÉP Đ1:	TỶ LỆ : 1/	NGÀY:.....2019
THỂ HIỆN THIẾT KẾ	KTS. NGUYỄN HẢI SƠN		
CHỦ NHIỆM CLKT	KTS. NGUYỄN NGỌC DUẨN		

ĐƠN VỊ TƯ VẤN
CÔNG TY TNHH TƯ VẤN KIẾN TRÚC VÀ ĐẦU TƯ XÂY DỰNG THÁI BÌNH
NGÀY ... THÁNG ... NĂM 2019
GIÁM ĐỐC
Nguyễn Ngọc Duẩn


CÔNG TY TNHH TƯ VẤN KIẾN TRÚC VÀ ĐẦU TƯ XÂY DỰNG THÁI BÌNH
Địa chỉ: 459 Phố Lý Bôn, P. Trần Lãm, TP. Thái Bình - Điện thoại: 036 3836 888
Email: thaibinhdesign@gmail.com

BẢNG TỔNG HỢP HIỆN TRẠNG SỬ DỤNG ĐẤT


STT	HẠNG MỤC	DIỆN TÍCH(M2)	TỶ LỆ(%)
1	ĐẤT CÔNG NGHIỆP HIỆN CÓ	193.346,6	28,10
2	ĐẤT TRANG TRẠI	19.560,0	2,84
3	ĐẤT GIAO THÔNG + ĐẤT TRỐNG	32.218,4	4,68
4	ĐẤT LÚA	396.831,0	57,68
5	ĐẤT CHUYỂN ĐỔI	14.086,0	2,05
6	MẶT NƯỚC, THỦY LỢI	32.000,0	4,65
	TỔNG DIỆN TÍCH	688.042,0	100,0

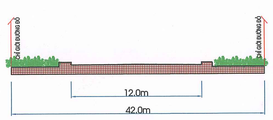

MẶT CẮT 1-1 (ĐƯỜNG QUỐC LỘ 39)

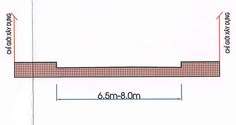

MẶT CẮT 2-2

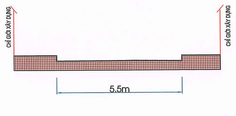

MẶT CẮT 3-3

QUY HOẠCH PHÂN KHU TỶ LỆ 1/2000 MỞ RỘNG CỤM CÔNG NGHIỆP HƯNG NHÂN - HUYỆN HƯNG HÀ - TỈNH THÁI BÌNH

BẢN ĐỒ QUY HOẠCH TỔNG MẶT BẰNG SỬ DỤNG ĐẤT


ĐỊA ĐIỂM : THỊ TRẤN HƯNG NHÂN, XÃ TÂN HÒA - HUYỆN HƯNG HÀ



QUY HOẠCH PHÂN KHU TỶ LỆ 1/2000 MỞ RỘNG CỤM CÔNG NGHIỆP HƯNG NHÂN - HUYỆN HƯNG HÀ - TỈNH THÁI BÌNH

BẢN ĐỒ QUY HOẠCH HỆ THỐNG GIAO THÔNG, CHỈ GIỚI ĐƯỜNG ĐỎ VÀ CHỈ GIỚI XÂY DỰNG

ĐỊA ĐIỂM : THỊ TRẤN HƯNG NHÂN, XÃ TÂN HÒA - HUYỆN HƯNG HÀ

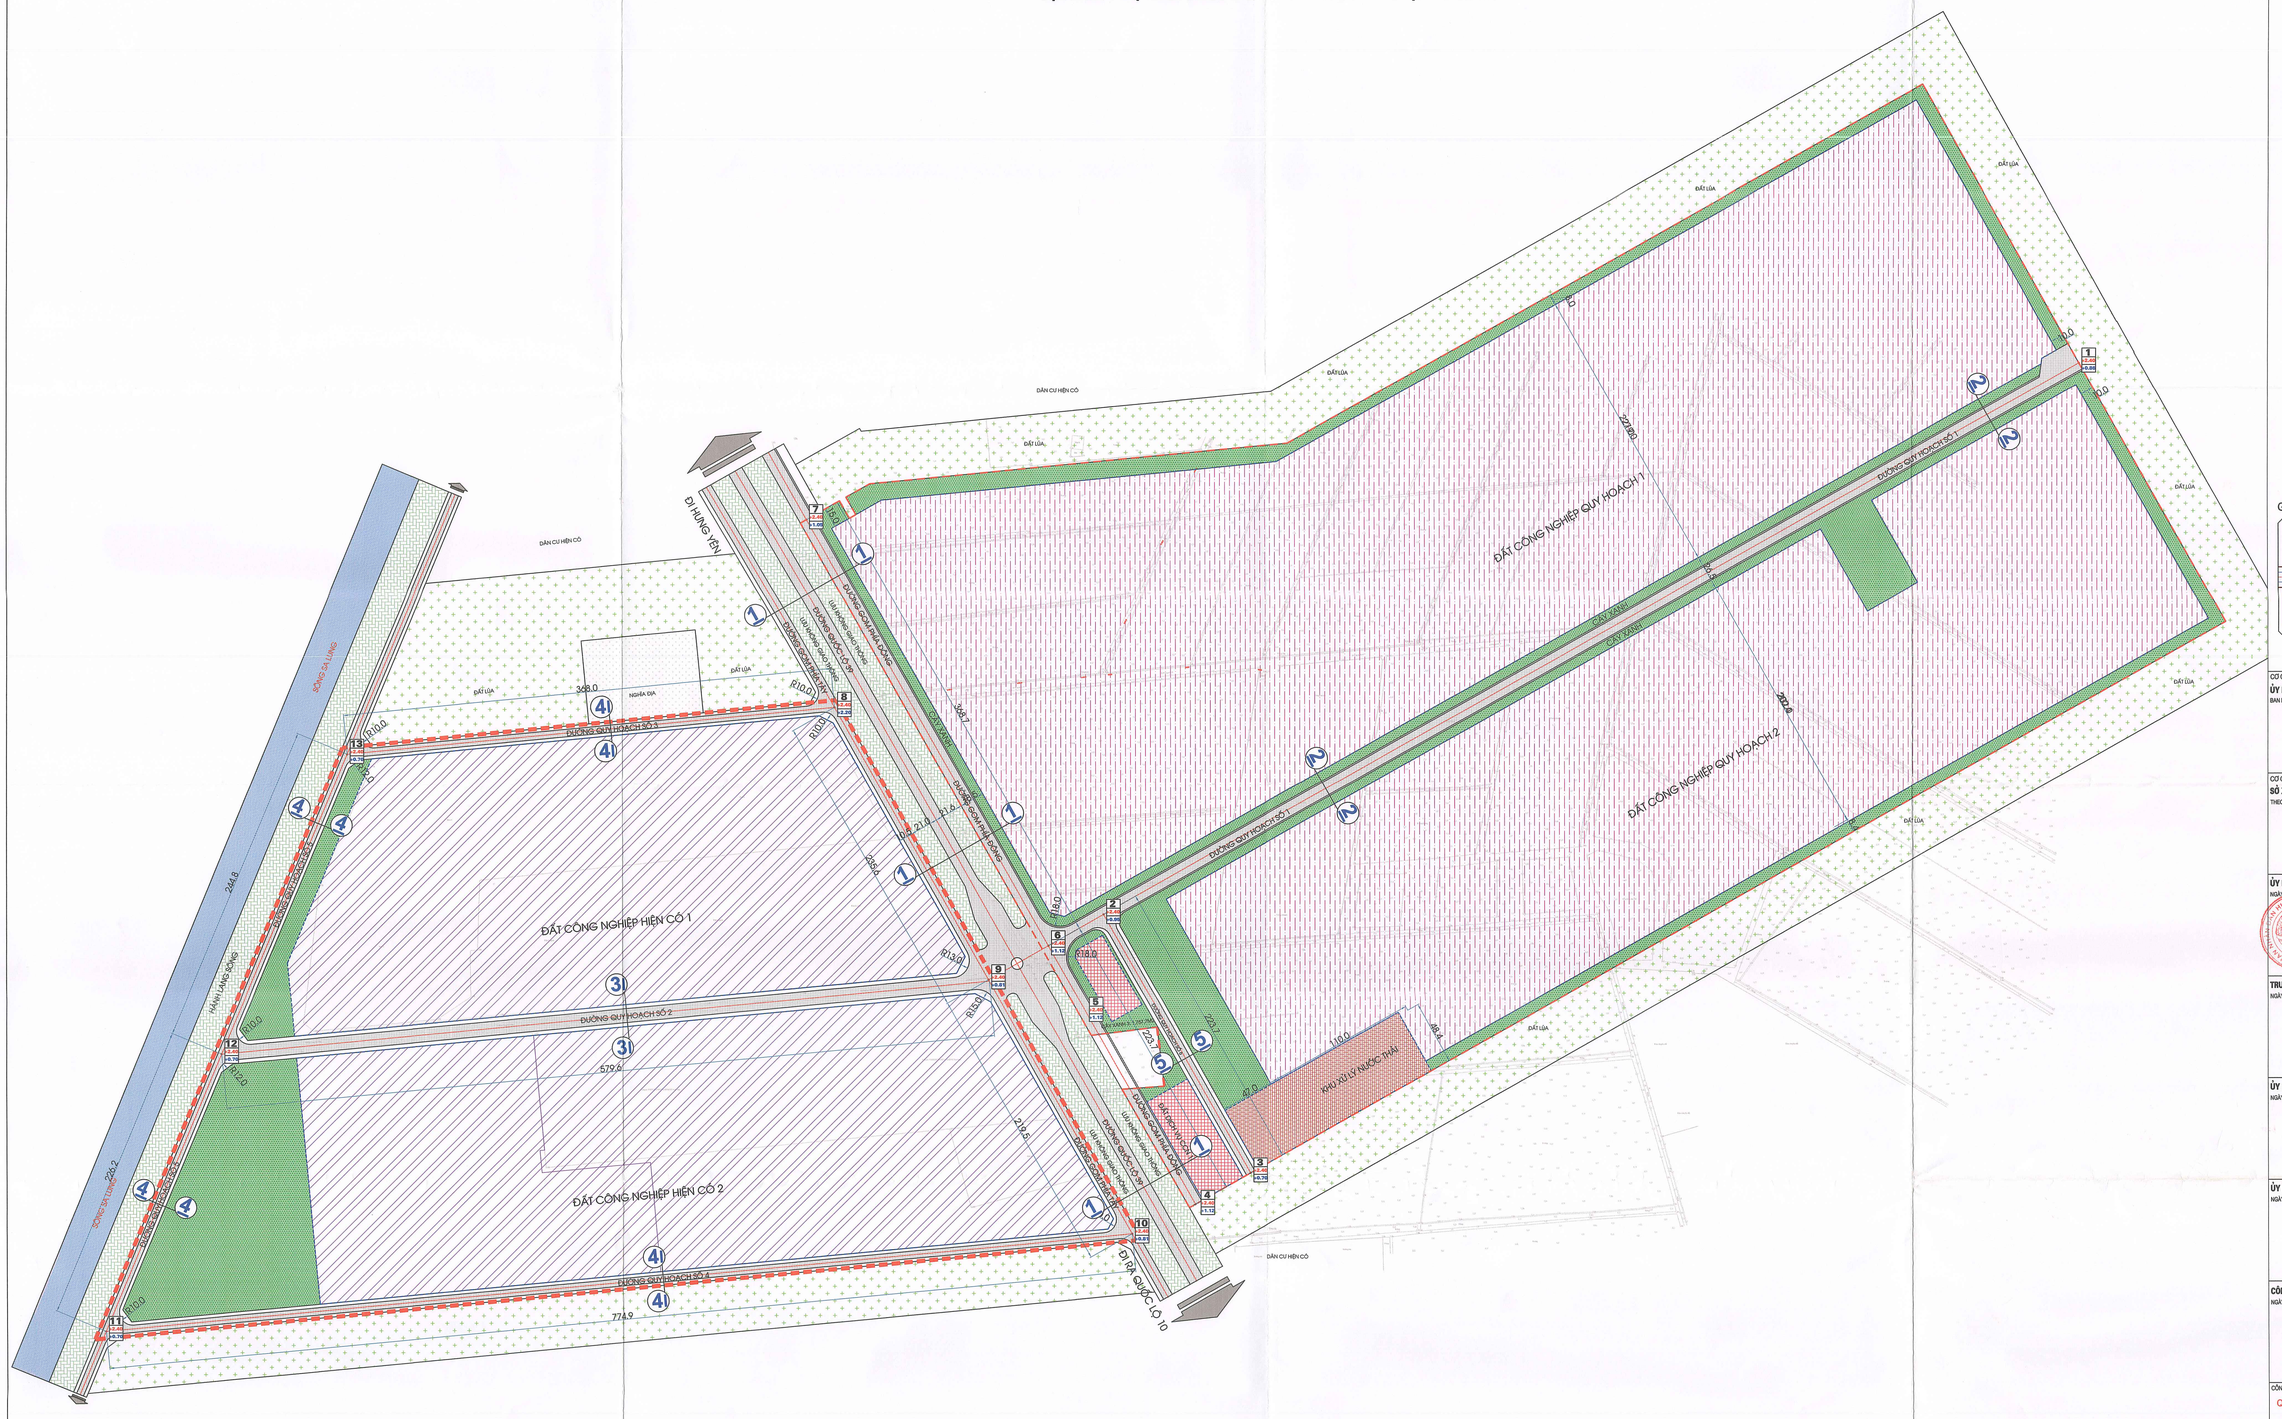

KÝ HIỆU

- ĐẤT CÔNG NGHIỆP QUY HOẠCH
- ĐẤT CÔNG NGHIỆP HIỆN CÓ
- ĐẤT CỬA HÀNG XĂNG DẦU
- HÀNH LANG GIAO THÔNG
- ĐẤT CÂY XANH
- ĐẤT LÚA
- SÔNG NGÒI, MẶT NƯỚC
- ĐẤT KHU XỬ LÝ NƯỚC THẢI
- ĐƯỜNG GIAO THÔNG
- CẦU QUA SÔNG
- RANH GIỚI LÔ ĐẤT
- RANH GIỚI LẬP QUY HOẠCH

GHI CHÚ

SỐ THỨ TỰ ĐIỂM 7
CAO ĐỘ QUY HOẠCH +2.25
CAO ĐỘ HIỆN TRẠNG +0.66

CƠ QUAN PHÊ DUYỆT
ỦY BAN NHÂN DÂN TỈNH THÁI BÌNH
BAN HÀNH THEO QUYẾT ĐỊNH SỐ 2881/QĐ-UBND NGÀY 25 THÁNG 9 NĂM 2019.

CƠ QUAN THẨM ĐỊNH
SỞ XÂY DỰNG THÁI BÌNH
THEO VĂN BẢN BÁO CÁO THẨM ĐỊNH SỐ 2948/BC-SXD NGÀY 10 THÁNG 9 NĂM 2019.
THẨM ĐỊNH
Theo Văn bản số ... /
ngày ... /20 ...
Ký tên

ỦY BAN NHÂN DÂN HUYỆN HƯNG HÀ
NGÀY ... THÁNG ... NĂM 2019
PHÓ CHỦ TỊCH UBND HUYỆN
Vũ Văn Khanh

TRUNG TÂM PHÁT TRIỂN CỤM CÔNG NGHIỆP HUYỆN HƯNG HÀ
NGÀY ... THÁNG ... NĂM 2019
GIÁM ĐỐC
Nguyễn Bá Phong

ỦY BAN NHÂN DÂN THỊ TRẤN HƯNG NHÂN
NGÀY ... THÁNG ... NĂM 2019
KT. CHỦ TỊCH
PHÓ CHỦ TỊCH
Đặng Quang Tốt

ỦY BAN NHÂN DÂN XÃ TÂN HÒA
NGÀY ... THÁNG ... NĂM 2019
CHỦ TỊCH
Đoàn Minh Lâm

CÔNG TY CP ĐẦU TƯ OH LAND
NGÀY ... THÁNG ... NĂM 2019
GIÁM ĐỐC
Phạm Việt Cường

CÔNG TRÌNH
QH PHÂN KHU TỶ LỆ 1/2.000 MỞ RỘNG CỤM CÔNG NGHIỆP HƯNG NHÂN - HUYỆN HƯNG HÀ - TỈNH THÁI BÌNH


TÊN BẢN VẼ:
BẢN ĐỒ QUY HOẠCH HỆ THỐNG GIAO THÔNG CHỈ GIỚI ĐƯỜNG ĐỎ VÀ CHỈ GIỚI XÂY DỰNG

QH-04	GIẤY PT:	TỶ LỆ : VI	NGÀY:..... 2019
THỂ HIỆN	KTS. NGUYỄN HẢI SƠN		
THIẾT KẾ			
CHỦ NHIỆM	KTS. NGUYỄN NGỌC DUẨN		
QLKT			


ĐƠN VỊ TƯ VẤN
CÔNG TY TNHH TƯ VẤN KIẾN TRÚC VÀ ĐẦU TƯ XÂY DỰNG THÁI BÌNH
NGÀY ... THÁNG ... NĂM 2019
GIÁM ĐỐC
Nguyễn Ngọc Duẩn

CÔNG TY TNHH TƯ VẤN KIẾN TRÚC VÀ ĐẦU TƯ XÂY DỰNG THÁI BÌNH
Địa chỉ: Số 24 Phố Hoàng Hoa Thám - P.Trần Hưng Đạo - TP.Thái Bình
ĐIỆN THOẠI: 0903.227.789 - 0904.227.789 - 0904.228.789 - 0904.229.789


MẶT CẮT 1-1 (ĐƯỜNG QUỐC LỘ 39)

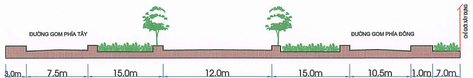


MẶT CẮT 2-2

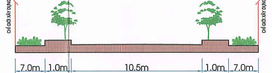


MẶT CẮT 3-3

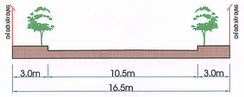

MẶT CẮT 4-4

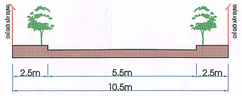

MẶT CẮT 5-5

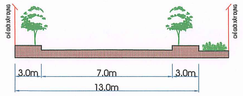

CHỈ TIÊU KĨ THUẬT ĐƯỜNG					
STT	TÊN ĐƯỜNG	ĐIỂM ĐẦU	ĐIỂM CUỐI	MẶT CẮT(M)	CHIỀU DÀI(M)
1	ĐƯỜNG QUY HOẠCH SỐ 1	1	6	12,5 (1,0 - 10,5 - 1,0)	892,0
2	ĐƯỜNG QUY HOẠCH SỐ 2	9	12	16,5 (3,0 - 10,5 - 3,0)	580,0
3	ĐƯỜNG QUY HOẠCH SỐ 3	8	13	10,5 (2,5 - 5,5 - 2,5)	368,0
4	ĐƯỜNG QUY HOẠCH SỐ 4	10	11	10,5 (2,5 - 5,5 - 2,5)	775,0
5	ĐƯỜNG QUY HOẠCH SỐ 5	11	13	10,5 (2,5 - 5,5 - 2,5)	471,0
6	ĐƯỜNG QUY HOẠCH SỐ 6	2	3	13,0 (3,0 - 7,0 - 3,0)	224,0
7	ĐƯỜNG GOM PHÍA ĐÔNG	4	7	11,5 (0,0 - 10,5 - 1,0)	593,0
8	ĐƯỜNG GOM PHÍA TÂY	10	12	10,5 (3,0 - 7,5 - 0,0)	462,0


QUY HOẠCH PHÂN KHU TỶ LỆ 1/2000 MỞ RỘNG CỤM CÔNG NGHIỆP HƯNG NHÂN - HUYỆN HƯNG HÀ - TỈNH THÁI BÌNH

BẢN ĐỒ QUY HOẠCH HỆ THỐNG CẤP ĐIỆN

ĐỊA ĐIỂM : THỊ TRẤN HƯNG NHÂN, XÃ TÂN HÒA - HUYỆN HƯNG HÀ


BẢNG TÍNH TOÁN CÔNG SUẤT PHỤ TẢI CẤP ĐIỆN

Stt	Loại đất	Diện tích ô đất (m2)	Chỉ tiêu cấp điện	Đơn vị tính	Hệ số K đồng thời	Hệ số cosΦ	Ptt (KW)	Stt (KVA)
1	**Đất công nghiệp:**	**555961.4**						
	Đất công nghiệp hiện có;	193346.6	160	KW/ha	0.75	0.8	3093.55	2474.84
	Đất công nghiệp quy hoạch phát triển.	362614.8	160	KW/ha	0.75	0.8	5801.84	4641.47
2	**Đất dịch vụ cụm công nghiệp:**	**6016.1**	320	KW/ha	0.75	0.8	192.52	154.01
3	**Đất giao thông:**	**50286.5**	12	KW/ha	0.75	0.8	60.34	48.28
4	**Đất cây xanh:**	**68848**	25	KW/ha	0.75	0.8	172.12	137.70
5	**Đất khu xử lý nước thải:**	**6930**	140	KW/ha	0.75	0.8	97.02	77.62
6	**10% điện dự phòng:**							737.99
7	**Tổng**	**688042**						**8271.89**

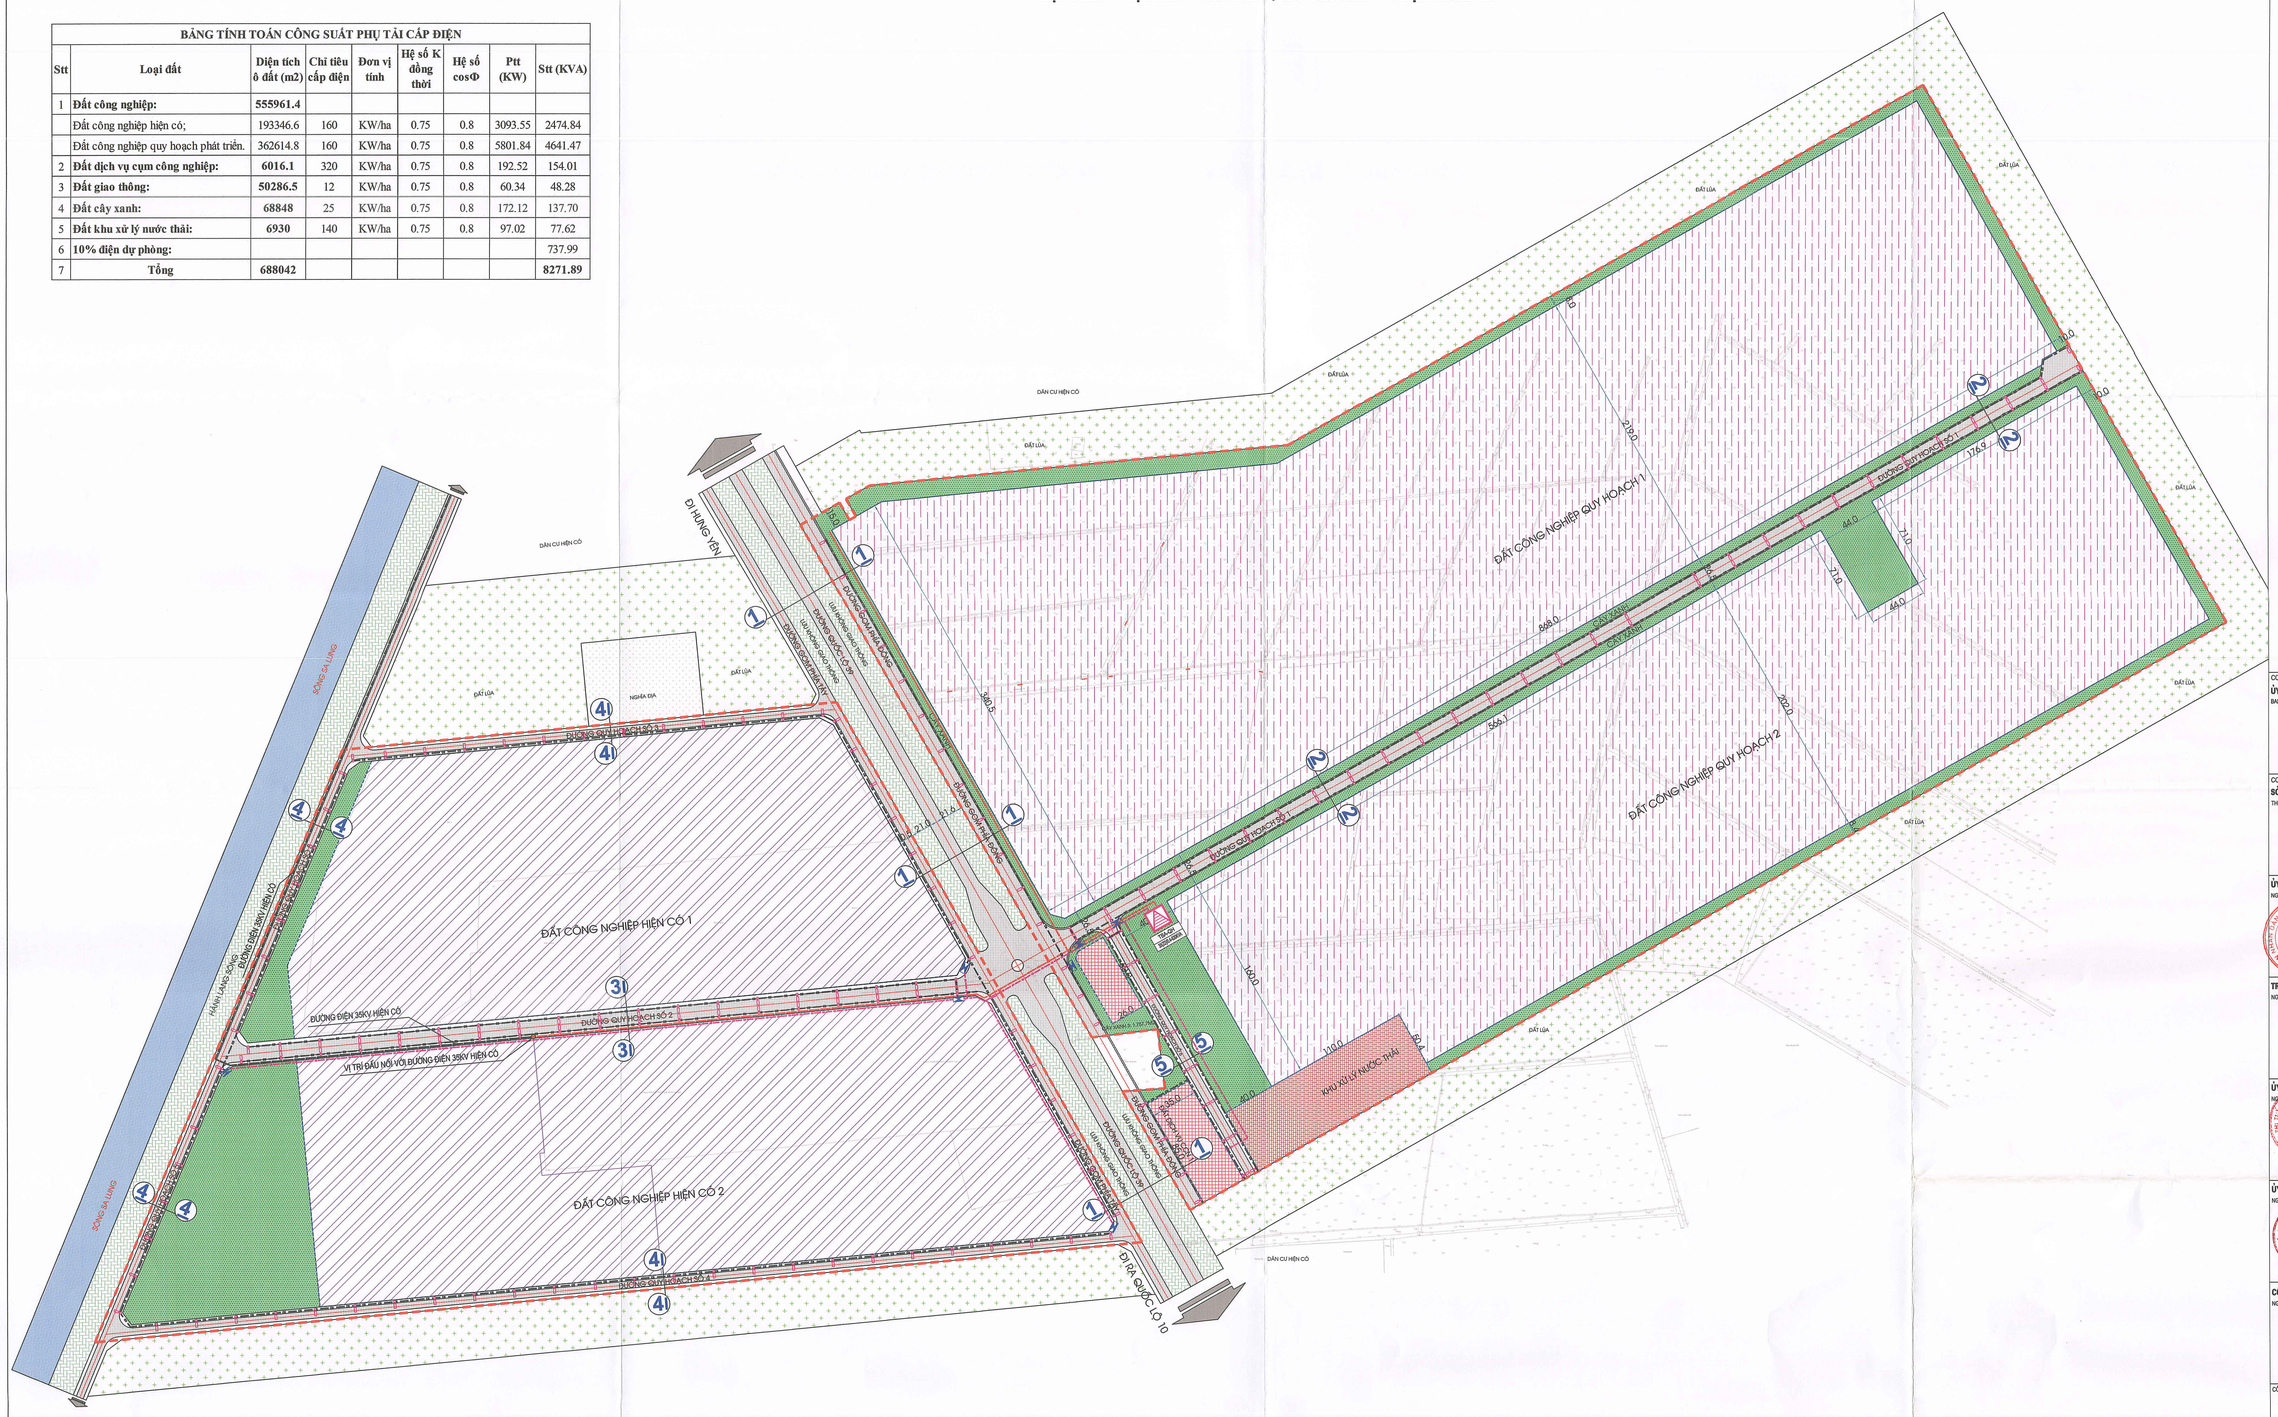

KÝ HIỆU:

- CÁP ĐIỆN 35KV HIỆN CÓ
- CÁP ĐIỆN 35KV QUY HOẠCH
- CÁP ĐIỆN CHIẾU SÁNG QUY HOẠCH
- CÁP ĐIỆN 0.4KV QUY HOẠCH
- TRẠM BIẾN ÁP QUY HOẠCH
- BỘ ĐÈN BÓNG CAO ÁP LIỀN CẦN P150W
- TỦ ĐIỆN CHIẾU SÁNG

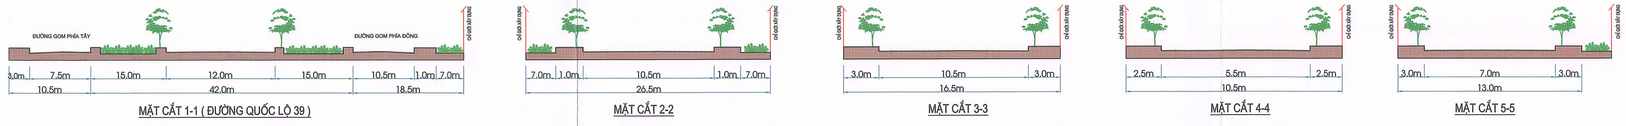

MẶT CẮT 1-1 (ĐƯỜNG QUỐC LỘ 39)

MẶT CẮT 2-2

MẶT CẮT 3-3

MẶT CẮT 4-4

MẶT CẮT 5-5

BẢNG TỔNG HỢP KHỐI LƯỢNG CẤP ĐIỆN:

Stt	Hạng mục	Đơn vị	Khối lượng
1	Cáp điện trung thế 35KV	Mét	840
2	Cáp điện chiếu sáng	Mét	5560
3	Cáp điện hạ áp 0.4KV	Mét	1140
4	Bộ cần đèn cao áp liền cần bóng Sodium P=150W	Bộ	195
5	Tủ điện điều khiển chiếu sáng	Tủ	6
6	Trạm biến áp 35(22)/0.4KV	Trạm	1

CƠ QUAN PHÊ DUYỆT
ỦY BAN NHÂN DÂN TỈNH THÁI BÌNH
BAN HÀNH THEO QUYẾT ĐỊNH SỐ 2881/QĐ-UBND NGÀY 25 THÁNG 9 NĂM 2019.

CƠ QUAN THẨM ĐỊNH
SỞ XÂY DỰNG THÁI BÌNH
THEO VĂN BẢN BÁO CÁO THẨM ĐỊNH SỐ 2948/SC-QLKD NGÀY 30 THÁNG 9 NĂM 2019.
THẨM ĐỊNH
Theo Văn bản số / SC-
ngày / /20
Ký tên

ỦY BAN NHÂN DÂN HUYỆN HƯNG HÀ
NGÀY ... THÁNG ... NĂM 2019
PHÓ CHỦ TỊCH UBND HUYỆN
Vũ Văn Khanh

TRUNG TÂM PHÁT TRIỂN CỤM CÔNG NGHIỆP HUYỆN HƯNG HÀ
NGÀY ... THÁNG ... NĂM 2019
GIÁM ĐỐC
Nguyễn Bá Phong

ỦY BAN NHÂN DÂN THỊ TRẤN HƯNG NHÂN
NGÀY ... THÁNG ... NĂM 2019
KT.CHỦ TỊCH
PHÓ CHỦ TỊCH
Đặng Quang Trí

ỦY BAN NHÂN DÂN XÃ TÂN HÒA
NGÀY ... THÁNG ... NĂM 2019
CHỦ TỊCH
Quản Minh Lâm

CÔNG TY CP ĐẦU TƯ QH LAND
NGÀY ... THÁNG ... NĂM 2019
GIÁM ĐỐC
Phạm Việt Cường

CÔNG TRÌNH
QH PHÂN KHU TỶ LỆ 1/2.000 MỞ RỘNG CỤM CÔNG NGHIỆP HƯNG NHÂN - HUYỆN HƯNG HÀ - TỈNH THÁI BÌNH

TÊN BẢN VẼ:
BẢN ĐỒ QUY HOẠCH HỆ THỐNG CẤP ĐIỆN

HT-01	GHÉP 01:	TỶ LỆ: 1/	NGÀY:.....2019
THỂ HIỆN THIẾT KẾ	KTS. NGUYỄN HẢI SƠN		
CHỦ NHIỆM QLKT	KTS. NGUYỄN NGỌC DUẨN		

ĐƠN VỊ TƯ VẤN
CÔNG TY TNHH TƯ VẤN KIẾN TRÚC VÀ ĐẦU TƯ XÂY DỰNG THÁI BÌNH
NGÀY ... THÁNG ... NĂM 2019
GIÁM ĐỐC
Nguyễn Ngọc Duẩn

CÔNG TY TNHH TƯ VẤN KIẾN TRÚC VÀ ĐẦU TƯ XÂY DỰNG THÁI BÌNH
Địa chỉ: số 44 Hoàng Hoa Thám - Phường Trần Lãm - Thành phố Thái Bình - Tỉnh Thái Bình
Điện thoại: 0903.204.567 Fax: ; Email: ; Website:


QUY HOẠCH PHÂN KHU TỶ LỆ 1/2000 MỞ RỘNG CỤM CÔNG NGHIỆP HƯNG NHÂN - HUYỆN HƯNG HÀ - TỈNH THÁI BÌNH

BẢN ĐỒ QUY HOẠCH HỆ THỐNG CẤP NƯỚC

ĐỊA ĐIỂM : THỊ TRẤN HƯNG NHÂN, XÃ TÂN HÒA - HUYỆN HƯNG HÀ

BẢNG TÍNH TOÁN NHU CẦU DÙNG NƯỚC


Stt	Loại đất	Diện tích ô đất (m2)	Chỉ tiêu cấp nước	Đơn vị	Công suất (m3/ng.đ)
1	**Đất công nghiệp:**	**555961.4**			
	Đất công nghiệp hiện có;	193346.6	22	m3/ha	425.36
	Đất công nghiệp quy hoạch phát triển.	362614.8	22	m3/ha	797.75
2	**Đất dịch vụ cụm công nghiệp:**	**6016.1**	4	lit/m2	24.06
3	**Đất giao thông:**	**50286.5**	1	lit/m2	50.29
4	**Đất cây xanh:**	**68848**	3	lit/m2	206.54
5	**Đất khu xử lý nước thải:**	**6930**	1	lit/m2	6.93
6	**Lưu lượng nước ngày max, lấy hệ số không điều hòa K=1.3**				1932.94
7	**Lưu lượng nước dự phòng rò rỉ lấy bằng 15% lưu lượng nước ngày max**				289.94
8	**Lưu lượng nước chữa cháy, chọn 1 đám cháy xảy đồng thời và liên tục trong 3h với lưu lượng 1 đám cháy là 30l/s**				162.00
9	**Tổng lưu lượng nước tính cho cụm công nghiệp**				**2384.88**

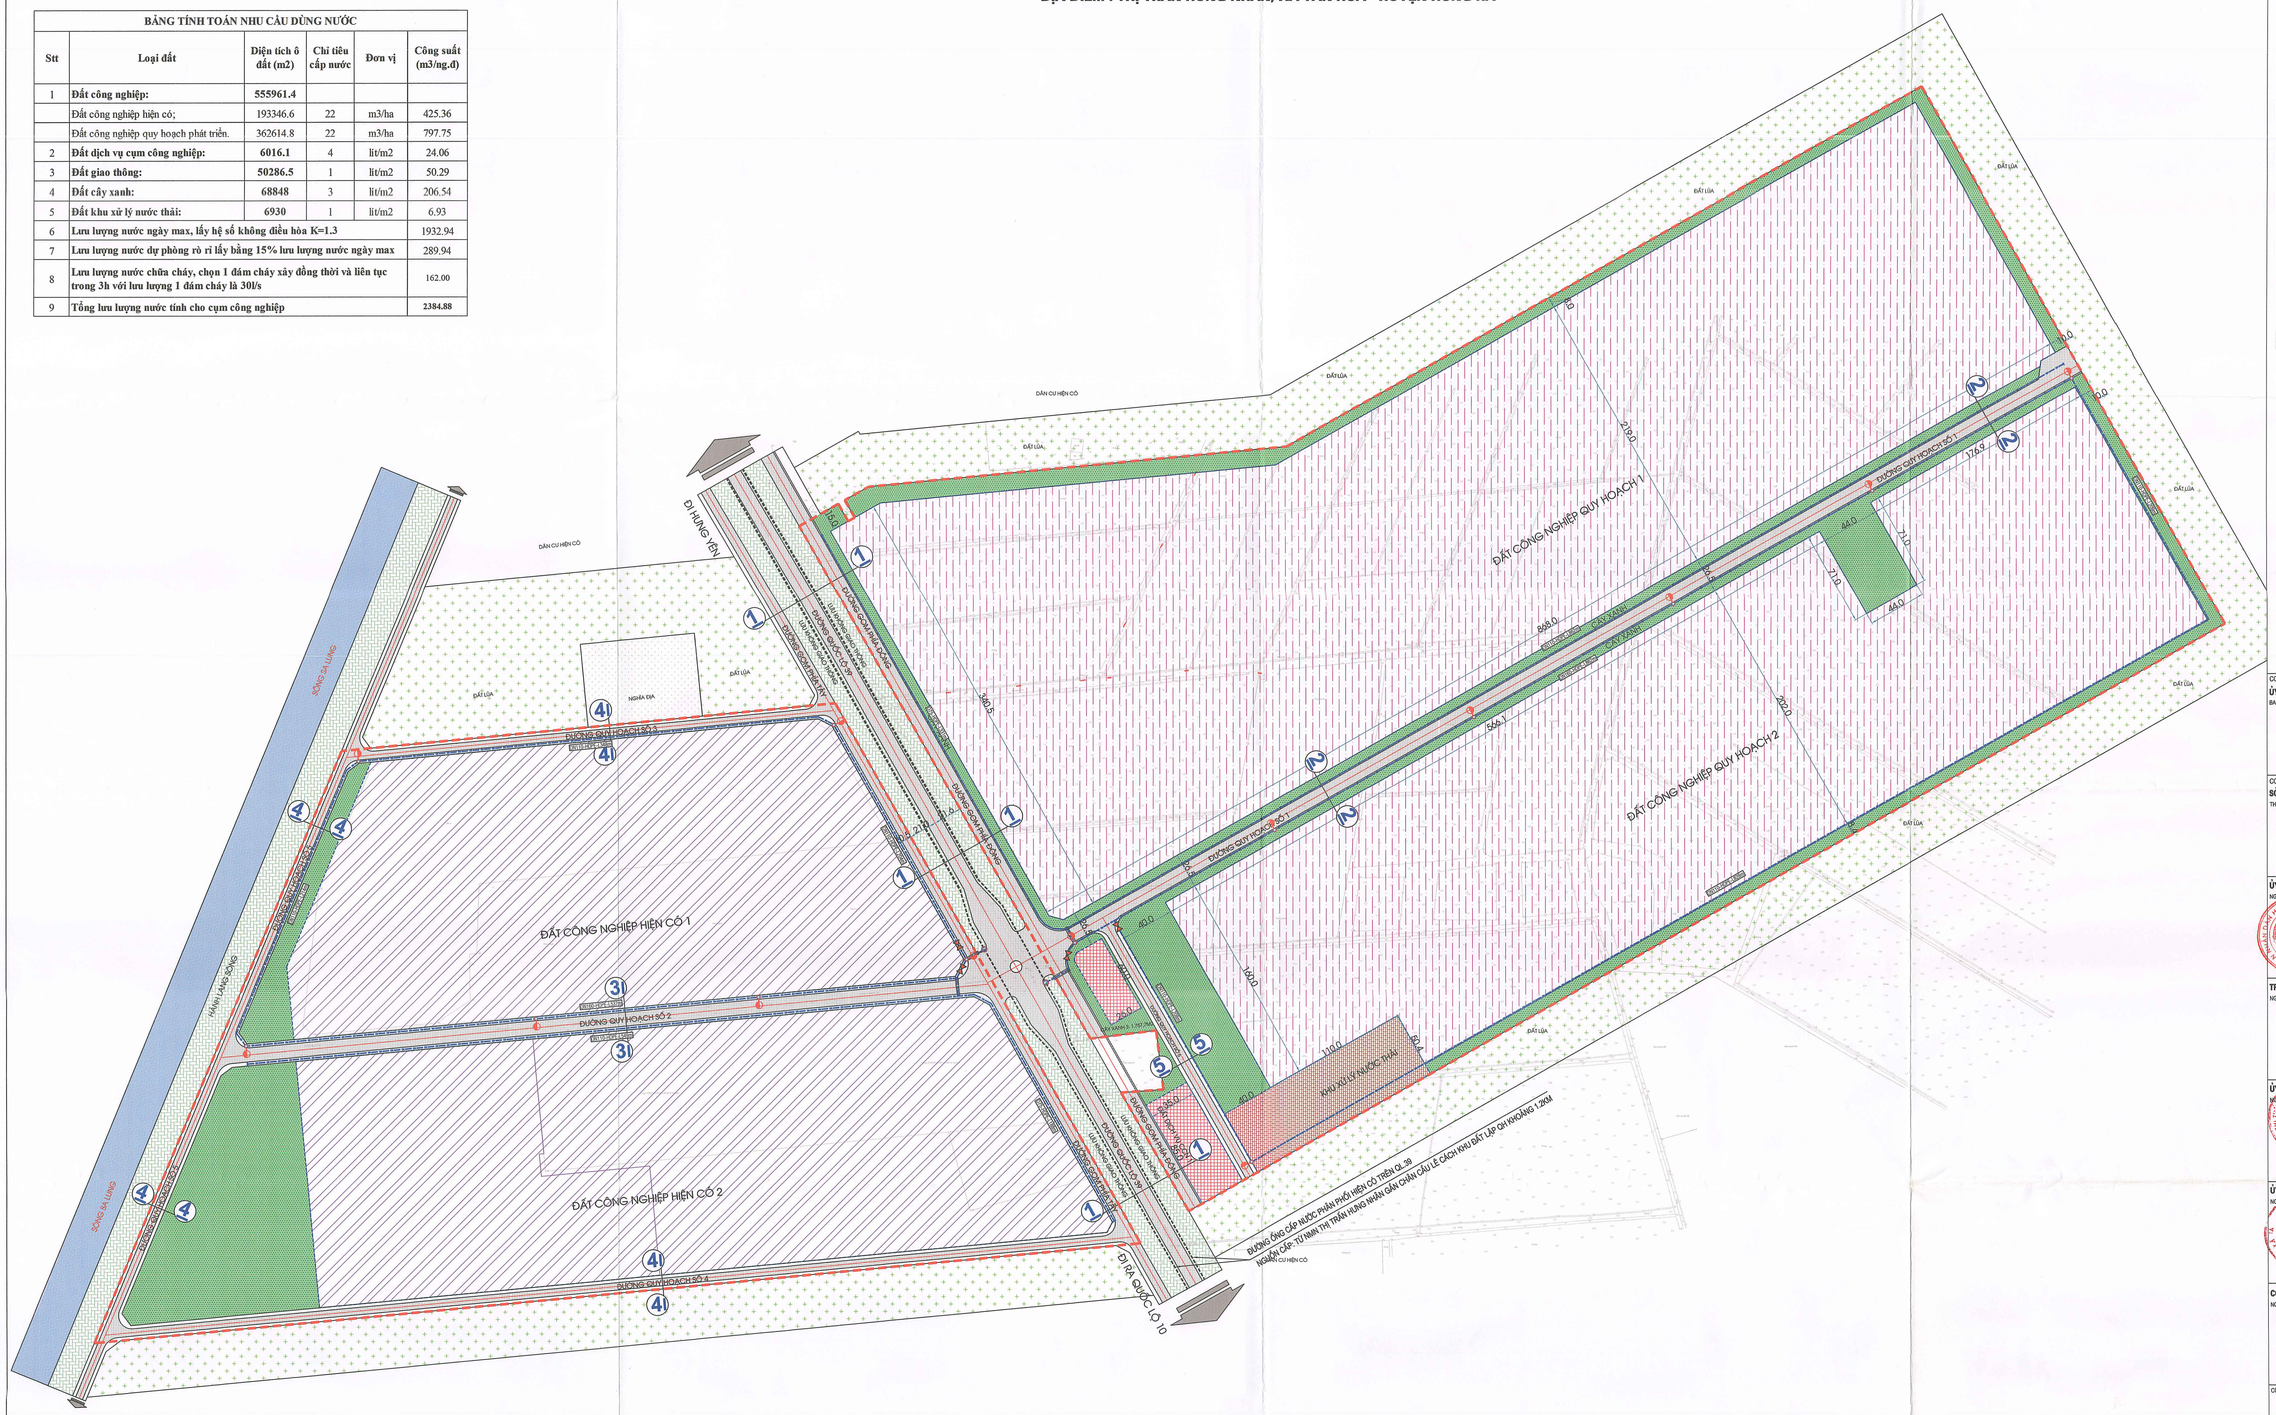
ĐẤT CÔNG NGHIỆP HIỆN CÓ 1
ĐẤT CÔNG NGHIỆP HIỆN CÓ 2
ĐẤT CÔNG NGHIỆP QUY HOẠCH 1
ĐẤT CÔNG NGHIỆP QUY HOẠCH 2
KHU XỬ LÝ NƯỚC THẢI
ĐƯỜNG QUY HOẠCH SỐ 1
ĐƯỜNG QUY HOẠCH SỐ 2
ĐƯỜNG QUY HOẠCH SỐ 3
ĐƯỜNG QUY HOẠCH SỐ 4
ĐƯỜNG GOM PHÍA TÂY
ĐƯỜNG GOM PHÍA ĐÔNG
ĐƯỜNG GOM PHÍA BẮC
ĐƯỜNG GOM PHÍA NAM
ĐƯỜNG CAO TỐC CT.39
ĐƯỜNG 39A
ĐƯỜNG 39B
ĐƯỜNG 39C
ĐƯỜNG 39D
ĐƯỜNG 39E
ĐƯỜNG 39G
ĐƯỜNG 39H
ĐƯỜNG 39I
ĐƯỜNG 39K
ĐƯỜNG 39L
ĐƯỜNG 39M
ĐƯỜNG 39N
ĐƯỜNG 39O
ĐƯỜNG 39P
ĐƯỜNG 39Q
ĐƯỜNG 39R
ĐƯỜNG 39S
ĐƯỜNG 39T
ĐƯỜNG 39U
ĐƯỜNG 39V
ĐƯỜNG 39X
ĐƯỜNG 39Y
ĐƯỜNG 39Z
ĐƯỜNG 39AA
ĐƯỜNG 39AB
ĐƯỜNG 39AC
ĐƯỜNG 39AD
ĐƯỜNG 39AE
ĐƯỜNG 39AF
ĐƯỜNG 39AG
ĐƯỜNG 39AH
ĐƯỜNG 39AI
ĐƯỜNG 39AK
ĐƯỜNG 39AL
ĐƯỜNG 39AM
ĐƯỜNG 39AN
ĐƯỜNG 39AO
ĐƯỜNG 39AP
ĐƯỜNG 39AQ
ĐƯỜNG 39AR
ĐƯỜNG 39AS
ĐƯỜNG 39AT
ĐƯỜNG 39AU
ĐƯỜNG 39AV
ĐƯỜNG 39AX
ĐƯỜNG 39AY
ĐƯỜNG 39AZ
ĐƯỜNG 39BA
ĐƯỜNG 39BB
ĐƯỜNG 39BC
ĐƯỜNG 39BD
ĐƯỜNG 39BE
ĐƯỜNG 39BF
ĐƯỜNG 39BG
ĐƯỜNG 39BH
ĐƯỜNG 39BI
ĐƯỜNG 39BK
ĐƯỜNG 39BL
ĐƯỜNG 39BM
ĐƯỜNG 39BN
ĐƯỜNG 39BO
ĐƯỜNG 39BP
ĐƯỜNG 39BQ
ĐƯỜNG 39BR
ĐƯỜNG 39BS
ĐƯỜNG 39BT
ĐƯỜNG 39BU
ĐƯỜNG 39BV
ĐƯỜNG 39BX
ĐƯỜNG 39BY
ĐƯỜNG 39BZ
ĐƯỜNG 39CA
ĐƯỜNG 39CB
ĐƯỜNG 39CC
ĐƯỜNG 39CD
ĐƯỜNG 39CE
ĐƯỜNG 39CF
ĐƯỜNG 39CG
ĐƯỜNG 39CH
ĐƯỜNG 39CI
ĐƯỜNG 39CK
ĐƯỜNG 39CL
ĐƯỜNG 39CM
ĐƯỜNG 39CN
ĐƯỜNG 39CO
ĐƯỜNG 39CP
ĐƯỜNG 39CQ
ĐƯỜNG 39CR
ĐƯỜNG 39CS
ĐƯỜNG 39CT
ĐƯỜNG 39CU
ĐƯỜNG 39CV
ĐƯỜNG 39CX
ĐƯỜNG 39CY
ĐƯỜNG 39CZ
ĐƯỜNG 39DA
ĐƯỜNG 39DB
ĐƯỜNG 39DC
ĐƯỜNG 39DD
ĐƯỜNG 39DE
ĐƯỜNG 39DF
ĐƯỜNG 39DG
ĐƯỜNG 39DH
ĐƯỜNG 39DI
ĐƯỜNG 39DK
ĐƯỜNG 39DL
ĐƯỜNG 39DM
ĐƯỜNG 39DN
ĐƯỜNG 39DO
ĐƯỜNG 39DP
ĐƯỜNG 39DQ
ĐƯỜNG 39DR
ĐƯỜNG 39DS
ĐƯỜNG 39DT
ĐƯỜNG 39DU
ĐƯỜNG 39DV
ĐƯỜNG 39DX
ĐƯỜNG 39DY
ĐƯỜNG 39DZ
ĐƯỜNG 39EA
ĐƯỜNG 39ANK
ĐƯỜNG 39ANL
ĐƯỜNG 39ANM
ĐƯỜNG 39ANN
ĐƯỜNG 39ANO
ĐƯỜNG 39ANP
ĐƯỜNG 39ANQ
ĐƯỜNG 39ANR
ĐƯỜNG 39ANS
ĐƯỜNG 39ANT
ĐƯỜNG 39ANU
ĐƯỜNG 39ANV
ĐƯỜNG 39ANX
ĐƯỜNG 39ANY
ĐƯỜNG 39ANZ
ĐƯỜNG 39AOA
ĐƯỜNG 39AOB
ĐƯỜNG 39AOC
ĐƯỜNG 39AOD
ĐƯỜNG 39AOE
ĐƯỜNG 39AOF
ĐƯỜNG 39AOG
ĐƯỜNG 39AOH
ĐƯỜNG 39AOI
ĐƯỜNG 39AOK
ĐƯỜNG 39AOL
ĐƯỜNG 39AOM
ĐƯỜNG 39AON
ĐƯỜNG 39AOO
ĐƯỜNG 39AOP
ĐƯỜNG 39AOQ
ĐƯỜNG 39AOR
ĐƯỜNG 39AOS
ĐƯỜNG 39AOT
ĐƯỜNG 39AOU
ĐƯỜNG 39AOV
ĐƯỜNG 39AOX
ĐƯỜNG 39AOY
ĐƯỜNG 39AOZ
ĐƯỜNG 39APA
ĐƯỜNG 39APB
ĐƯỜNG 39APC
ĐƯỜNG 39APD
ĐƯỜNG 39APE
ĐƯỜNG 39APF
ĐƯỜNG 39APG
ĐƯỜNG 39APH
ĐƯỜNG 39API
ĐƯỜNG 39APK
ĐƯỜNG 39APL
ĐƯỜNG 39APM
ĐƯỜNG 39APN
ĐƯỜNG 39APO
ĐƯỜ

QUY HOẠCH PHÂN KHU TỶ LỆ 1/2000 MỞ RỘNG CỤM CÔNG NGHIỆP HƯNG NHÂN - HUYỆN HƯNG HÀ - TỈNH THÁI BÌNH

BẢN ĐỒ QUY HOẠCH HỆ THỐNG THOÁT NƯỚC MƯA VÀ CHUẨN BỊ MẶT BẰNG

ĐỊA ĐIỂM : THỊ TRẤN HƯNG NHÂN, XÃ TÂN HÒA - HUYỆN HƯNG HÀ

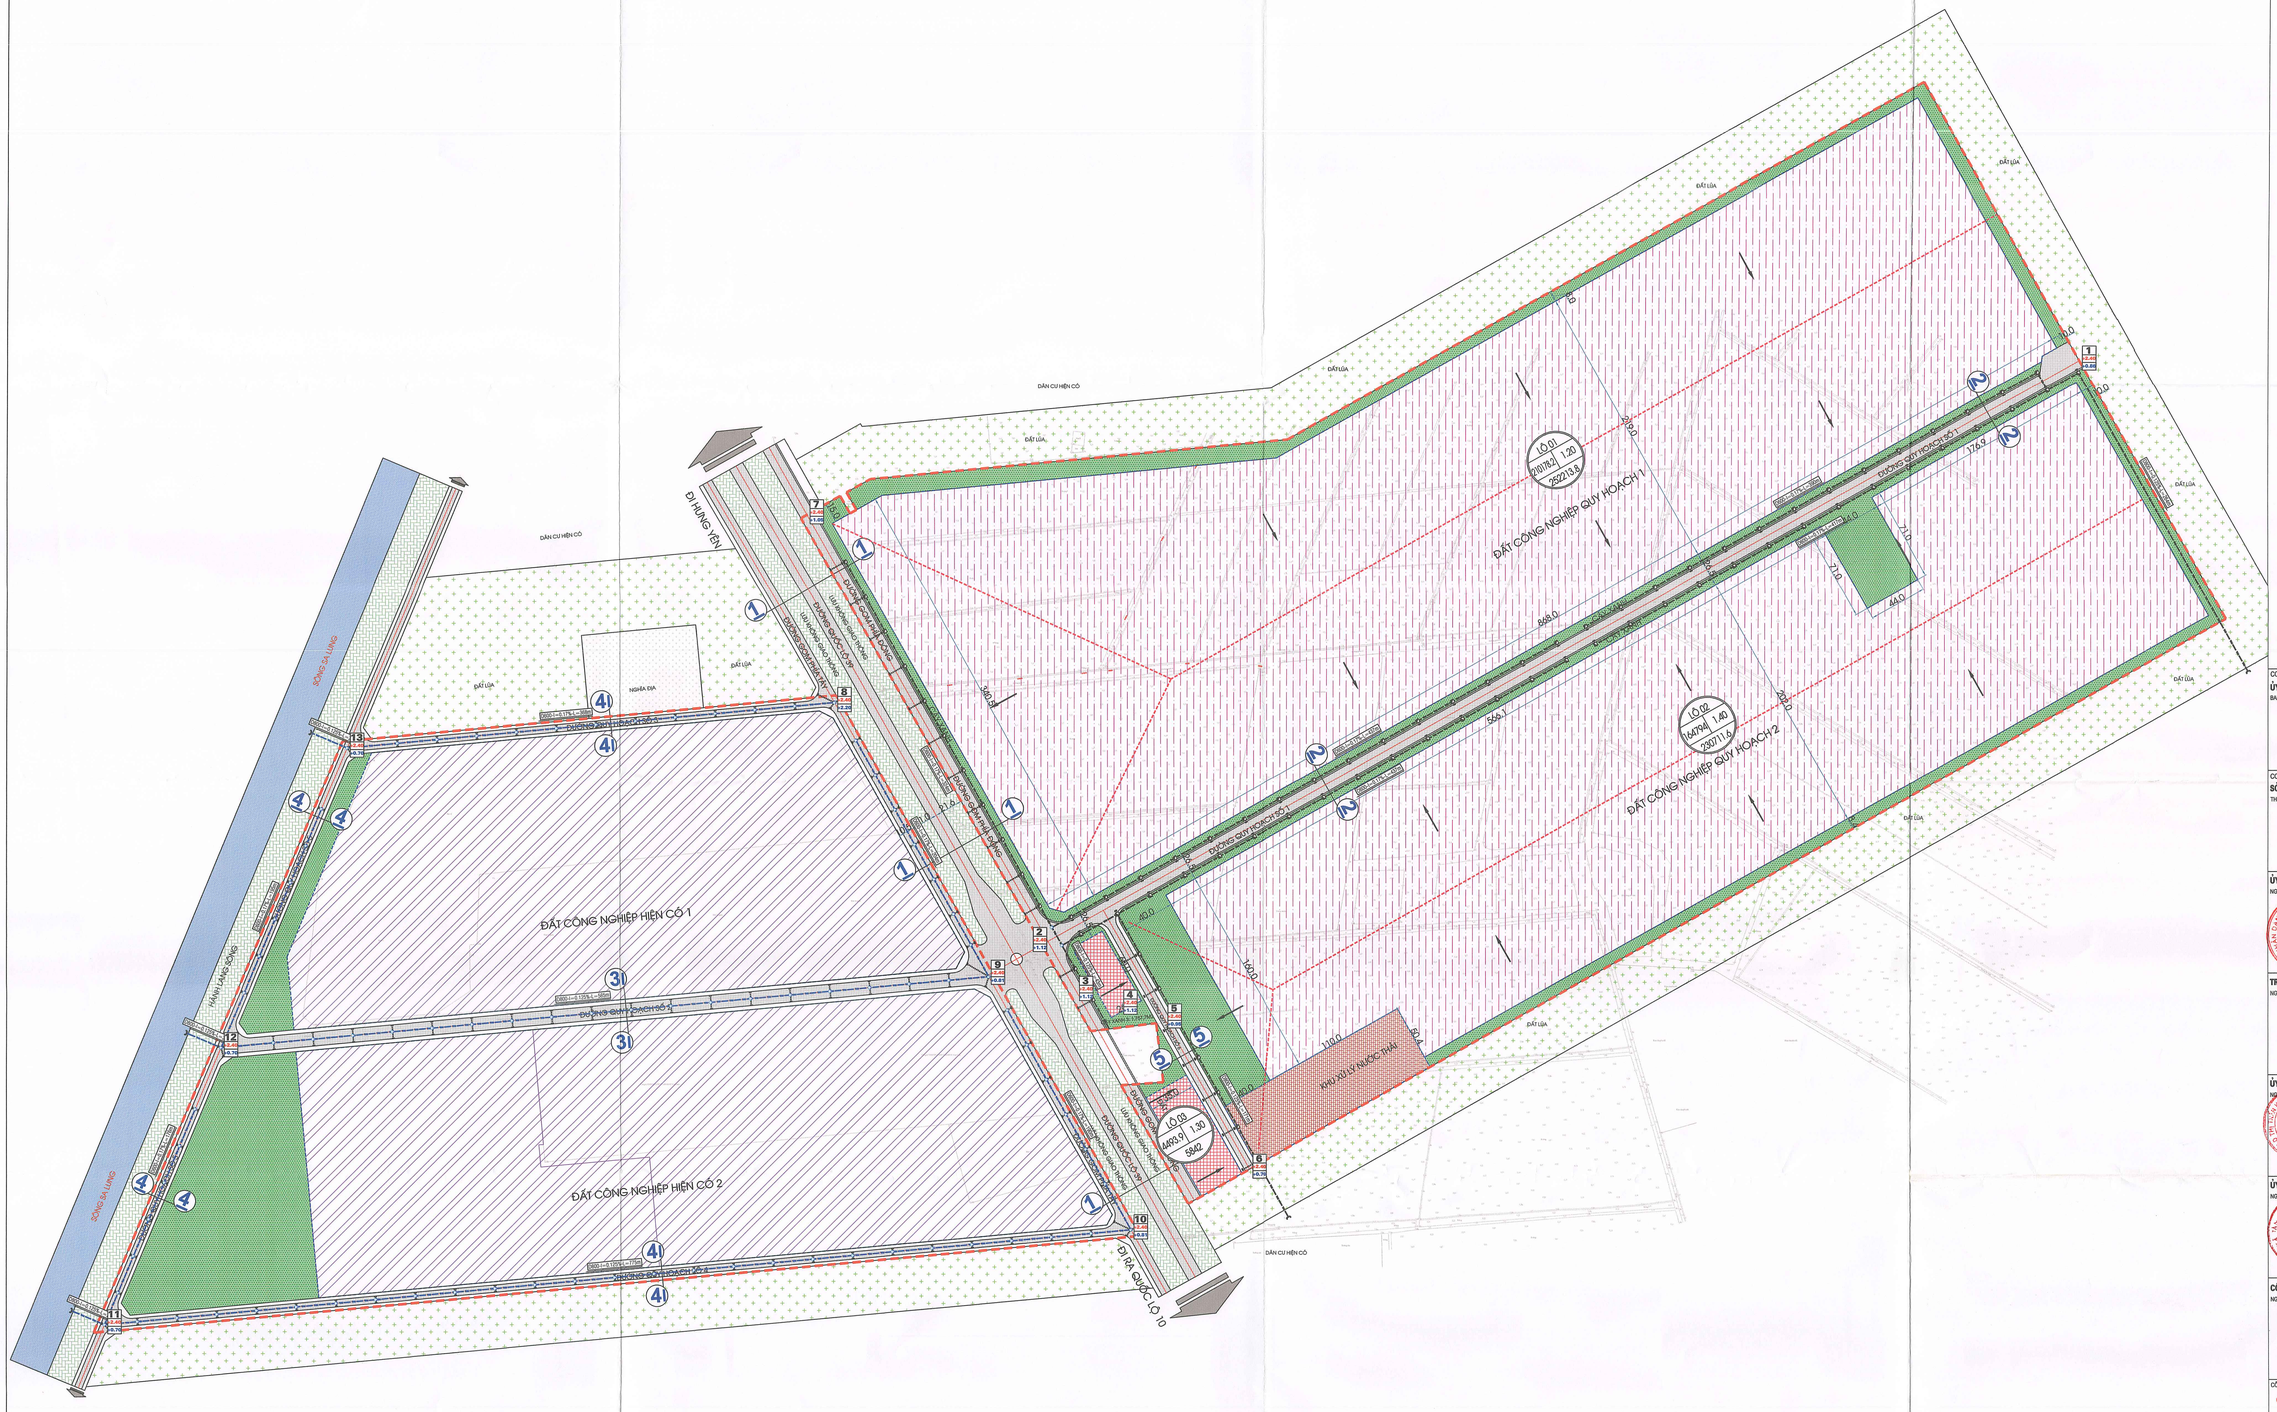

KÝ HIỆU:

- ĐƯỜNG PHÂN LƯU VỰC
- HƯỚNG THOÁT NƯỚC LƯU VỰC
- CỐNG TRÒN BTCT THOÁT NƯỚC MƯA DƯỚI DẢI CÂY
- CỐNG TRÒN BTCT THOÁT NƯỚC MƯA DƯỚI LÒNG ĐƯ
- CỐNG TRÒN BTCT NGANG ĐƯỜNG
- GA THU THĂM KẾT HỢP
- GA THĂM
- GA THU NƯỚC TRỰC TIẾP
- VỊ TRÍ XẢ NƯỚC

TÊN LÔ ĐẤT
DIỆN TÍCH (M2) — LÔ 01 #10178.2 1.20 252213.8 — CHIỀU CAO SAN LẤP
KHỐI LƯỢNG (M3)



MẶT CẮT 1-1 (ĐƯỜNG QUỐC LỘ 39)

MẶT CẮT 2-2

MẶT CẮT 3-3

MẶT CẮT 4-4

MẶT CẮT 5-5

BẢNG TỔNG HỢP KHỐI LƯỢNG THOÁT NƯỚC MƯA:

Stt	Hạng mục	Đơn vị	Khối lượng
1	Cống tròn BTCT D600 thoát nước mưa lòng đường	Mét	1130
2	Cống tròn BTCT D800 thoát nước mưa lòng đường	Mét	1440
3	Cống tròn BTCT D600 thoát nước mưa dưới dải cây xanh	Mét	2005
4	Cống tròn BTCT D800 thoát nước mưa dưới dải cây xanh	Mét	550
5	Cống tròn BTCT D400 ngang đường	Mét	805
6	Ga thu thăm kết hợp	Hố	78
7	Ga thu trực tiếp	Hố	272
8	Ga thăm	Hố	87
9	Cửa xả	Cái	5

CƠ QUAN PHÊ DUYỆT
ỦY BAN NHÂN DÂN TỈNH THÁI BÌNH
BAN HÀNH THEO QUYẾT ĐỊNH SỐ 2851/QĐ-UBND NGÀY 25 THÁNG 9 NĂM 2019.

CƠ QUAN THẨM ĐỊNH
SỞ XÂY DỰNG THÁI BÌNH
THEO VĂN BẢN BÁO CÁO THẨM ĐỊNH SỐ 2848/BC-SXD NGÀY 10 THÁNG 9 NĂM 2019.
SỞ XÂY DỰNG THÁI BÌNH
THẨM ĐỊNH
Theo Văn bản số / /
ngày / /20
Ký tên

ỦY BAN NHÂN DÂN HUYỆN HƯNG HÀ
NGÀY ... THÁNG ... NĂM 2019
PHÓ CHỦ TỊCH UBND HUYỆN
Vũ Văn Manh

TRUNG TÂM PHÁT TRIỂN CỤM CÔNG NGHIỆP HUYỆN HƯNG HÀ
NGÀY ... THÁNG ... NĂM 2019
GIÁM ĐỐC
Nguyễn Bá Phong

ỦY BAN NHÂN DÂN THỊ TRẤN HƯNG NHÂN
NGÀY ... THÁNG ... NĂM 2019
KT.CHỦ TỊCH
PHÓ CHỦ TỊCH
Đặng Quang Tốt

ỦY BAN NHÂN DÂN XÃ TÂN HÒA
NGÀY ... THÁNG ... NĂM 2019
CHỦ TỊCH
Đoàn Minh Lâm

CÔNG TY CP ĐẦU TƯ QH LAND
NGÀY ... THÁNG ... NĂM 2019
GIÁM ĐỐC
Phạm Việt Cường

CÔNG TRÌNH
QH PHÂN KHU TỶ LỆ 1/2.000 MỞ RỘNG CỤM CÔNG NGHIỆP HƯNG NHÂN - HUYỆN HƯNG HÀ - TỈNH THÁI BÌNH

TÊN BẢN VẼ:
BẢN ĐỒ QUY HOẠCH HỆ THỐNG THOÁT NƯỚC MƯA VÀ CHUẨN BỊ MẶT BẰNG

HT-03	GHIỆP 01:	TỶ LỆ : 1/	NGÀY..... 2019
THỂ HIỆN THIẾT KẾ	KTS. NGUYỄN HẢI SƠN		
CHỦ NHIỆM QLKT	KTS. NGUYỄN NGỌC DUẨN		

ĐƠN VỊ TƯ VẤN
CÔNG TY TNHH TƯ VẤN KIẾN TRÚC VÀ ĐẦU TƯ XÂY DỰNG THÁI BÌNH
NGÀY ... THÁNG ... NĂM 2019
GIÁM ĐỐC
Nguyễn Ngọc Duẩn

CÔNG TY TNHH TƯ VẤN KIẾN TRÚC VÀ ĐẦU TƯ XÂY DỰNG THÁI BÌNH

QUY HOẠCH PHÂN KHU TỶ LỆ 1/2000 MỞ RỘNG CỤM CÔNG NGHIỆP HƯNG NHÂN - HUYỆN HƯNG HÀ - TỈNH THÁI BÌNH

BẢN ĐỒ QUY HOẠCH HỆ THỐNG THOÁT NƯỚC THẢI

ĐỊA ĐIỂM : THỊ TRẤN HƯNG NHÂN, XÃ TÂN HÒA - HUYỆN HƯNG HÀ

